
LEGENDA

- ogrodzenie
- linie na boisku do gry w piłkę ręczną
- linie na boisku do gry w koszykówkę
- linie na boisku do gry w siatkówkę
- linie na boisku do gry w tenisa
- chodnik - dojście ze szkoły

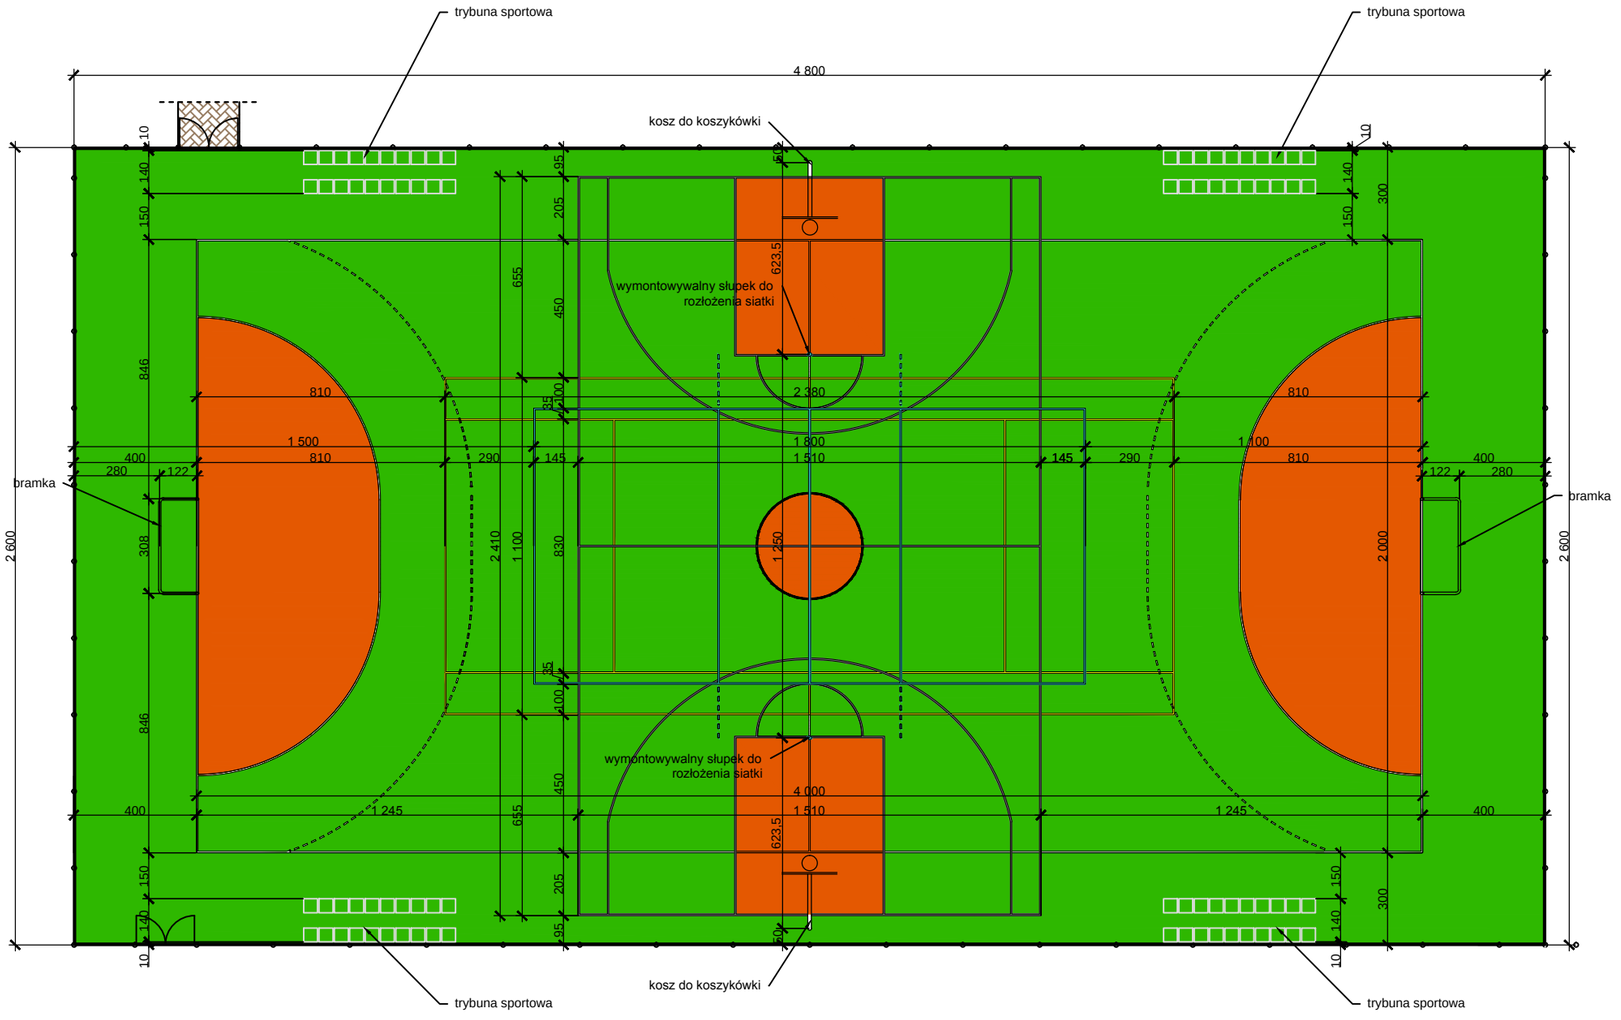

Budowa boiska sportowego przy szkole podstawowej w Rakowie

Nazwa i adres: Raków 45, 28-300 Jędrzejów
działka nr ewid. 258

Inwestor: Gmina Jędrzejów
ul. 11 Listopada 33a
28-300 Jędrzejów

Jednostka projektowa: PRACOWNIA ARCHITEKTONICZNA IN
IWO NOWOSIELSKI
MIKOŁAJA REJA 6
28-300 JĘDRZEJÓW

	Imię i nazwisko	Specjalność, nr uprawnień	Podpis
Projektant	mgr inż. Piotr Markiewicz	budowlana 140/KL/75	
Opracował	mgr inż. arch. Michał Ciosk		
	mgr inż. arch. Iwo Nowosielski		

Branża: PROJEKT ZAGOSPODAROWANIA TERENU

Data: 11.2018

Nazwa rysunku: Boisko wielofunkcyjne - rysunek zbiorczy

Skala: 1:200

Nr rys.: Z2