

SKALA 1:1000
 0 m 25 m

Na rysunku planu obowiązują następujące oznaczenia graficzne:

- GRANICA OBSZARU OBJĘTEGO MIEJSCOWYM PLANEM ZAGOSPODAROWANIA PRZESTRZENNEGO
- LINIE ROZGRANICZAJĄCE TERENY O RÓŻNYM PRZEZNACZENIU LUB RÓŻNYCH ZASADACH ZAGOSPODAROWANIA TERENU
- NIEPRZEKACZALNE LINIE ZABUDOWY
- SYMBOLE CYFROWO-LITEROWE OKREŚLAJĄCE TEREN O USTALONYM PRZEZNACZENIU

Teren o określonym przeznaczeniu, dla którego ustalenia określa niniejsza uchwała:


- MN** TEREN ZABUDOWY MIESZKANIOWEJ JEDNORODZINNEJ

Pozostałe oznaczenia rysunku planu:

- 23/10 GRANICE I NUMERY DZIAŁEK

OBSZAR PLANU ZNAJDUJE SIĘ W GRANICACH GŁÓWNEGO ZBIORNIKA WÓD PODZIEMNYCH NR 409 "NIECKA MIECHOWSKA (SE)"
 OBSZAR PLANU ZNAJDUJE SIĘ W ZASIĘGU JEDYNOJ CZĘŚCI WÓD PODZIEMNYCH (JCWP) O KODZIE PLGW2000100


WYRYS ZE ZMIANY STUDIUM UWARUNKOWAŃ I KIERUNKÓW ZAGOSPODAROWANIA PRZESTRZENNEGO MIASTA I GMINY JĘDRZEJÓW ZATWIERDZONEGO UCHWAŁĄ NR VII/58/15 Z DNIA 12 CZERWCA 2015 R.

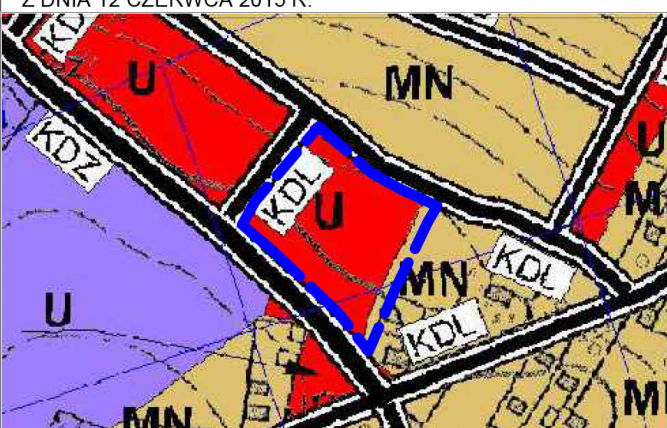

- LEGENDA**
- granica obszaru objętego miejscowym planem zagospodarowania przestrzennego
- PRZEZNACZENIE TERENÓW**
- U** tereny o dominującej funkcji usługowej
 - MN** tereny o dominującej funkcji mieszkaniowej z dopuszczeniem lokalizacji funkcji usługowej

skala 1:5 000

WYRYS Z PROJEKTU ZMIANY STUDIUM UWARUNKOWAŃ I KIERUNKÓW ZAGOSPODAROWANIA PRZESTRZENNEGO MIASTA I GMINY JĘDRZEJÓW POZYTYWNE ZAOPINIOWANEGO I UZGODNIONEGO, SPORZĄDZANEGO NA PODSTAWIE UCHWAŁY NR XLI/392/17 RADY MIEJSKIEJ W JĘDRZEJOWIE Z DNIA 21 GRUDNIA 2017 R.

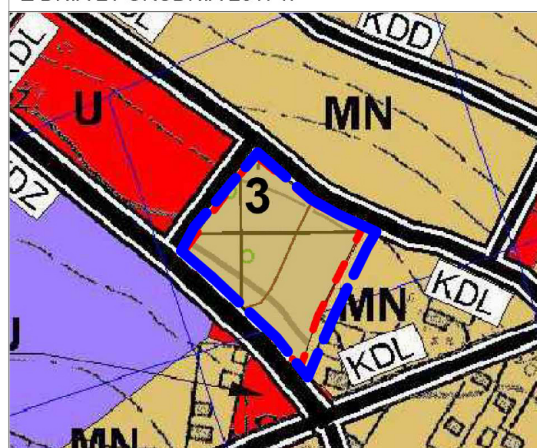

- LEGENDA**
- granica obszaru objętego miejscowym planem zagospodarowania przestrzennego
 - granica terenów objętych zmianą studium
 - numeracja terenów objętych zmianą studium
- PRZEZNACZENIE TERENÓW:**
- MN** tereny o dominującej funkcji mieszkaniowej z dopuszczeniem lokalizacji funkcji usługowej

skala 1:5 000