

**Uchwała Nr XLII/390/02
Rady Miejskiej w Jędrzejowie
z dnia 24 stycznia 2002 r.**

w sprawie przystąpienia do sporządzenia miejscowego planu zagospodarowania przestrzennego na obszarze gminy Jędrzejów – terenu położonego w miejscowości Lasków.

Na podstawie art. 18 ust. 2 pkt 15 ustawy z dnia 8 marca 1990 r. o samorządzie gminnym (tekst jednolity Dz. U. z 2001 r. Nr 142 poz. 1591) oraz art. 12 ust. 1 i 4 ustawy z dnia 7 lipca 1994 r. o zagospodarowaniu przestrzennym (jednolity tekst: Dz. U. z 1999 r. Nr 15 poz. 139 z późniejszymi zmianami), uchwała się co następuje:

§ 1.

1. Przystępuje się do sporządzenia miejscowego planu zagospodarowania przestrzennego na obszarze gminy Jędrzejów, zwanego dalej „planem miejscowym.”
2. Plan miejscowy obejmuje:

części nieruchomości o nr ewid. gruntu nr 665/1 i nr 665/2, położone w Laskowie w granicach wskazanych w załączniku graficznym nr 1.
3. Przedmiotem planu miejscowego jest:

przeznaczenie terenów pod lokalizację obiektów przemysłowo – magazynowo – produkcyjnych, bazy transportowej oraz innych obiektów o funkcjach nie zakłócających przeznaczenia podstawowego, jeśli wyniknie to z analiz, uwarunkowań i wniosków składanych w trakcie sporządzenia planu miejscowego.
4. Ustaleniami planu miejscowego, należy objąć zakres określony w art. 10 ust. 1 oraz ust. 3 powołanej ustawy o zagospodarowaniu przestrzennym, odpowiednio do przedmiotu planu miejscowego.

§ 2.

Wykonanie uchwały powierza się Zarządowi Miejskiemu w Jędrzejowie.

§ 3.


Uchwała wchodzi w życie z dniem podjęcia.

**Przewodniczący
Rady Miejskiej w Jędrzejowie**


Teresa Szwach

ZAŁĄCZNIK GRAFICZNY NR 1 DO UCHWAŁY
RADY MIEJSKIEJ W JĘDRZEJOWIE Z DNIA
24 STYCZNIA 2002 R. NR XLII/390/02

WILANÓW

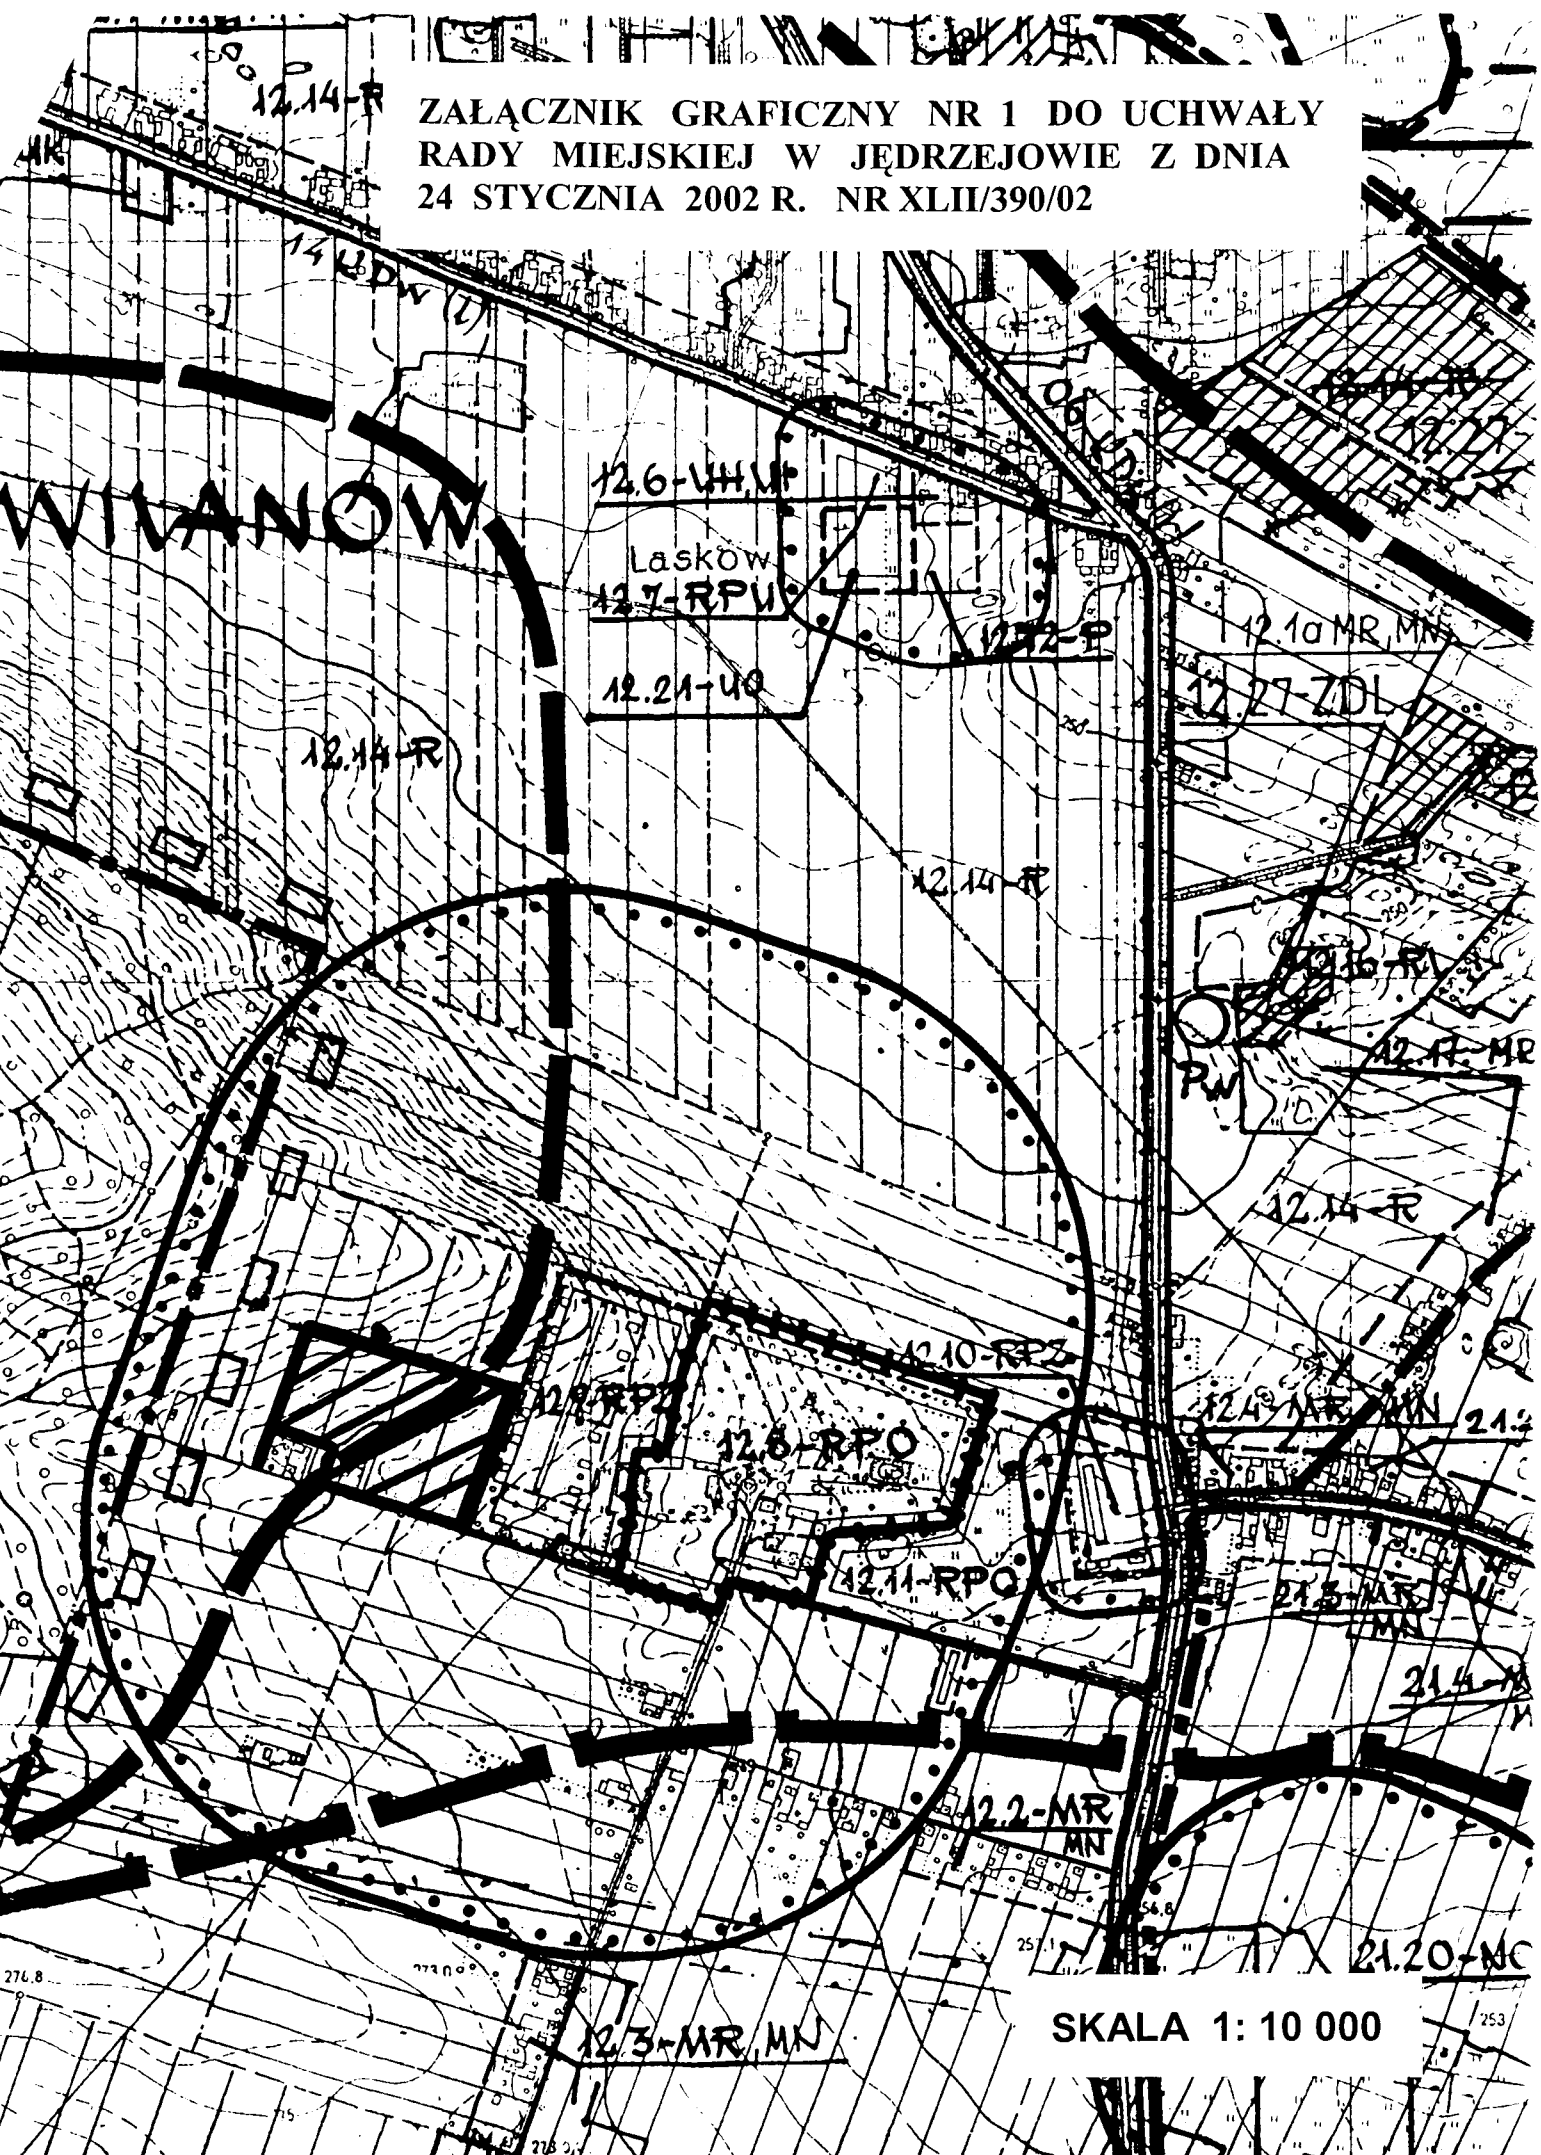


SKALA 1: 10 000



ZAŁĄCZNIK GRAFICZNY NR 1 DO UCHWAŁY
RADY MIEJSKIEJ W JĘDRZEJOWIE Z DNIA
24 STYCZNIA 2002 R. NR XLII/390/02

arku.

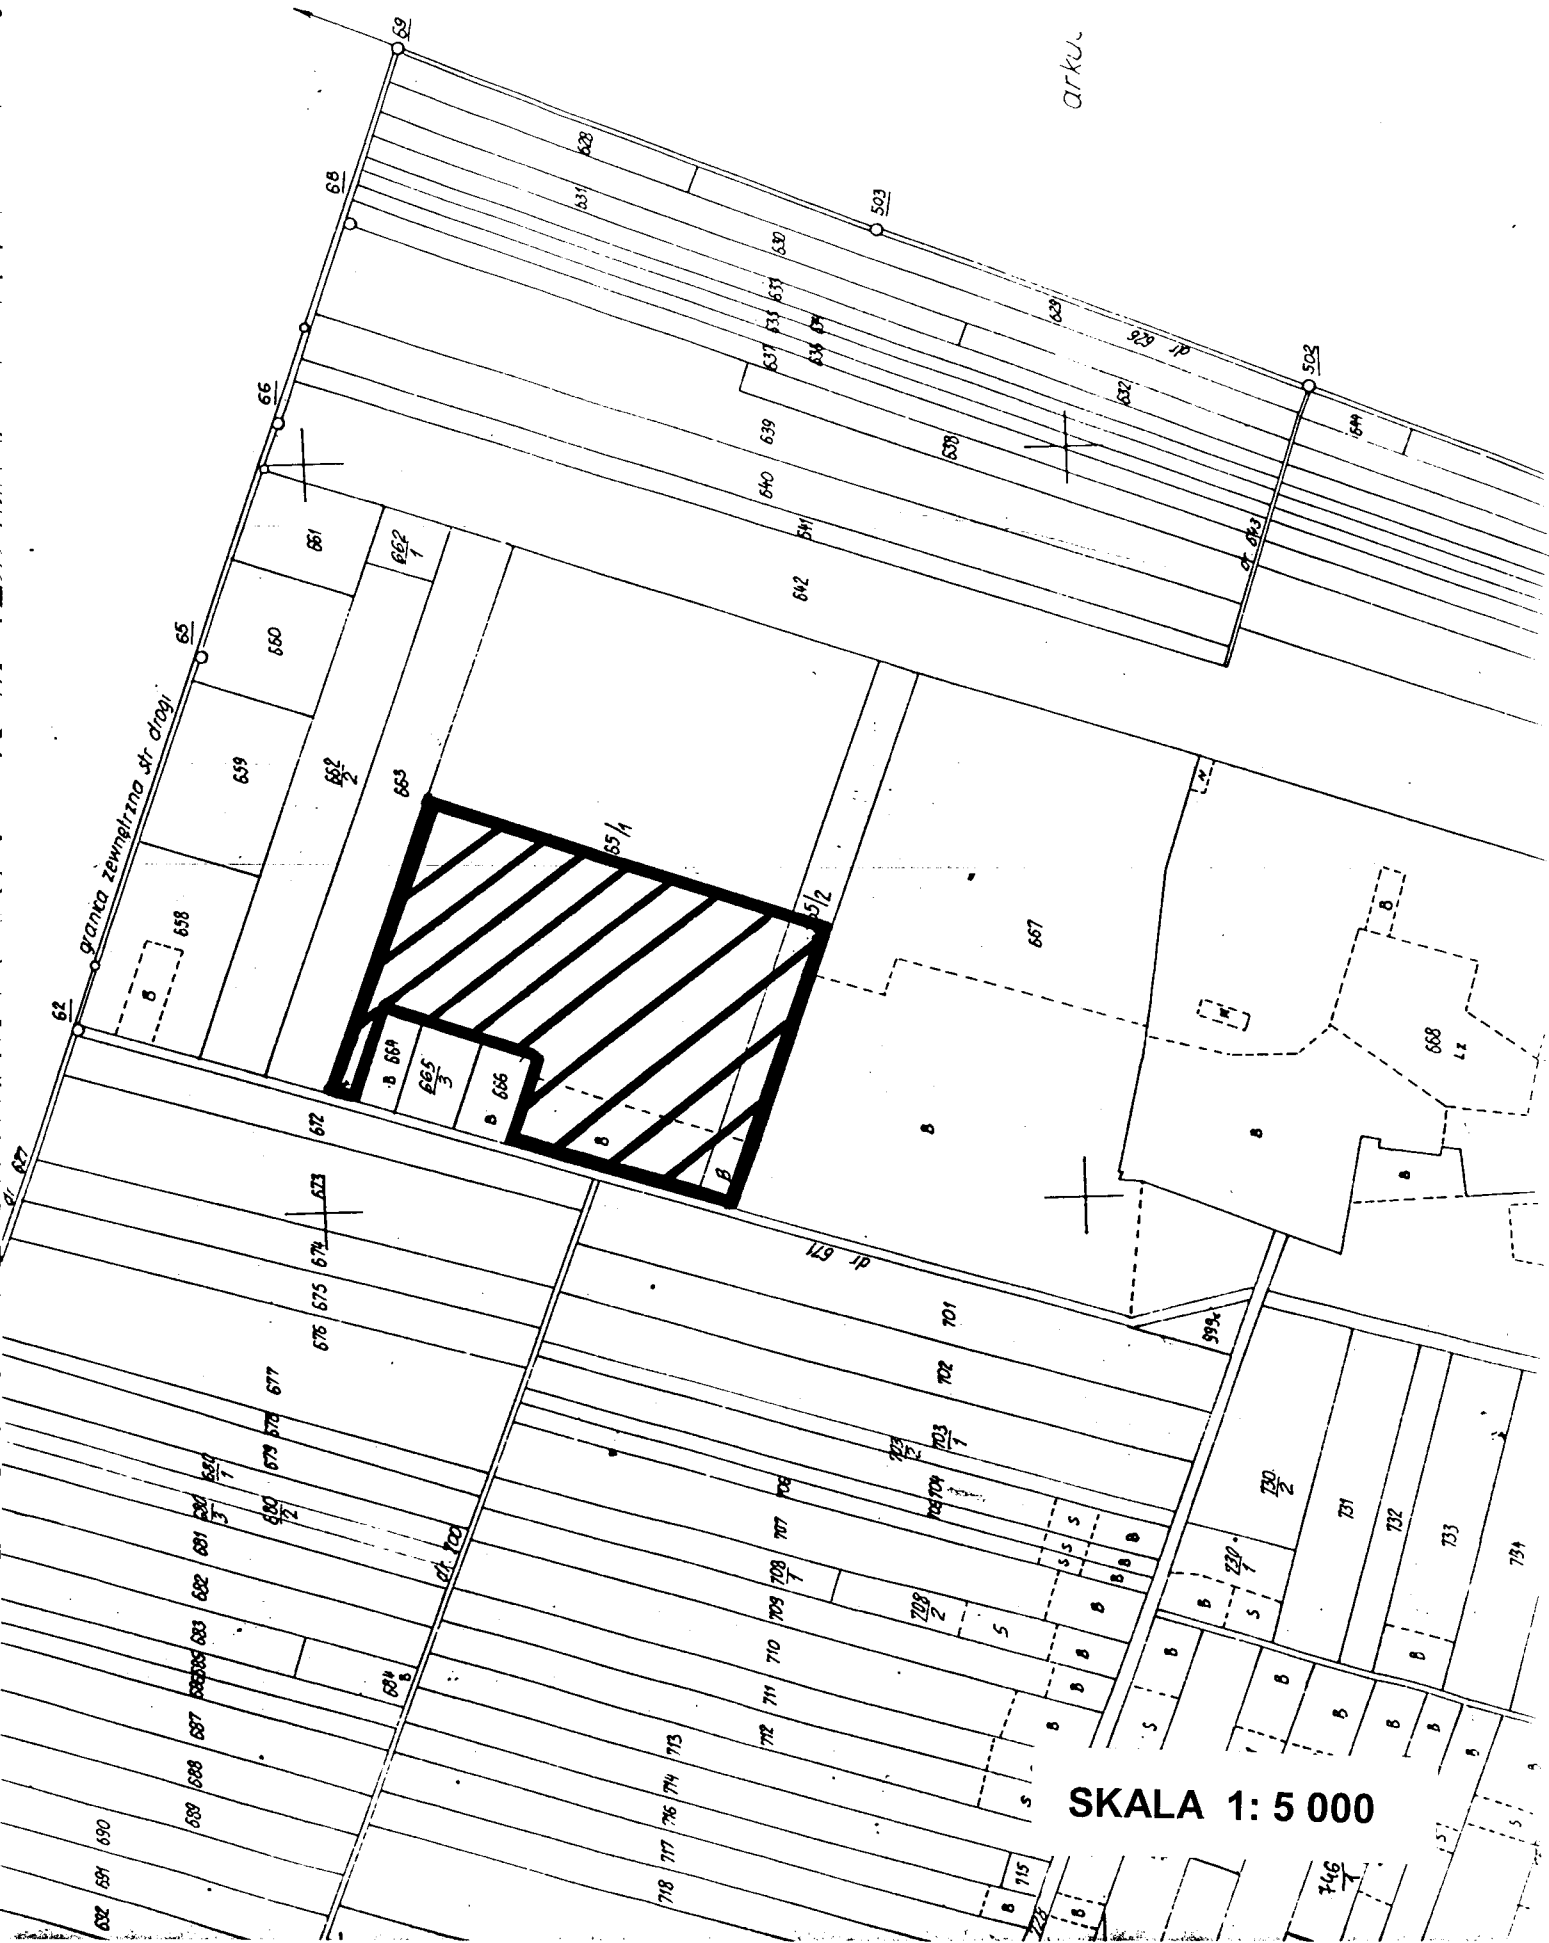

SKALA 1: 5 000