

**Uchwała Nr XLIV/407/02
Rady Miejskiej w Jędrzejowie
z dnia 28 marca 2002 roku**

w sprawie odstąpienia od sporządzenia miejscowego planu zagospodarowania przestrzennego na działce o nr ewid. gruntu 220 położonej w miejscowości Wolica.

Na podstawie art. 18 ust. 2 pkt 15 ustawy z dnia 8 marca 1990 r. o samorządzie gminnym (tekst jednolity : Dz. U. z 2001 r. Nr 142 poz. 1591) oraz art. 12 ust. 1 ustawy z dnia 7 lipca 1994 r. o zagospodarowaniu przestrzennym (jednolity tekst: Dz. U. z 1999 r. Nr 15 poz. 139 z późniejszymi zmianami), uchwała się, co następuje:

§ 1.

1. Odstępuje się od sporządzenia miejscowego planu zagospodarowania przestrzennego na obszarze gminy Jędrzejów – terenu położonego w miejscowości Wolica.
2. Odstąpienie dotyczy nieruchomości o nr ewid. gruntu 220, położonej we wsi Wolica, dla której była podjęta uchwała Nr XXIX/275/01 Rady Miejskiej w Jędrzejowie z dnia 30 stycznia 2001 roku w sprawie sporządzenia miejscowego planu zagospodarowania przestrzennego na obszarze gminy Jędrzejów – terenu położonego w miejscowości Wolica w granicach wskazanych w załączniku graficznym nr 1.


§ 2.

Wykonanie uchwały powierza się Zarządowi Miejskiemu w Jędrzejowie.


§ 3.

Uchwała wchodzi w życie z dniem podjęcia.

**Przewodniczący
Rady Miejskiej w Jędrzejowie**

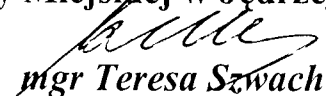
mgr Teresa Szwach

ZALĄCZNIK GRAFICZNY NR 1 DO UCHWAŁY
RADY MIEJSKIEJ W JĘDRZEJOWIE Z DNIA
28 MARCA 2002 R. NR XLIV/407/02

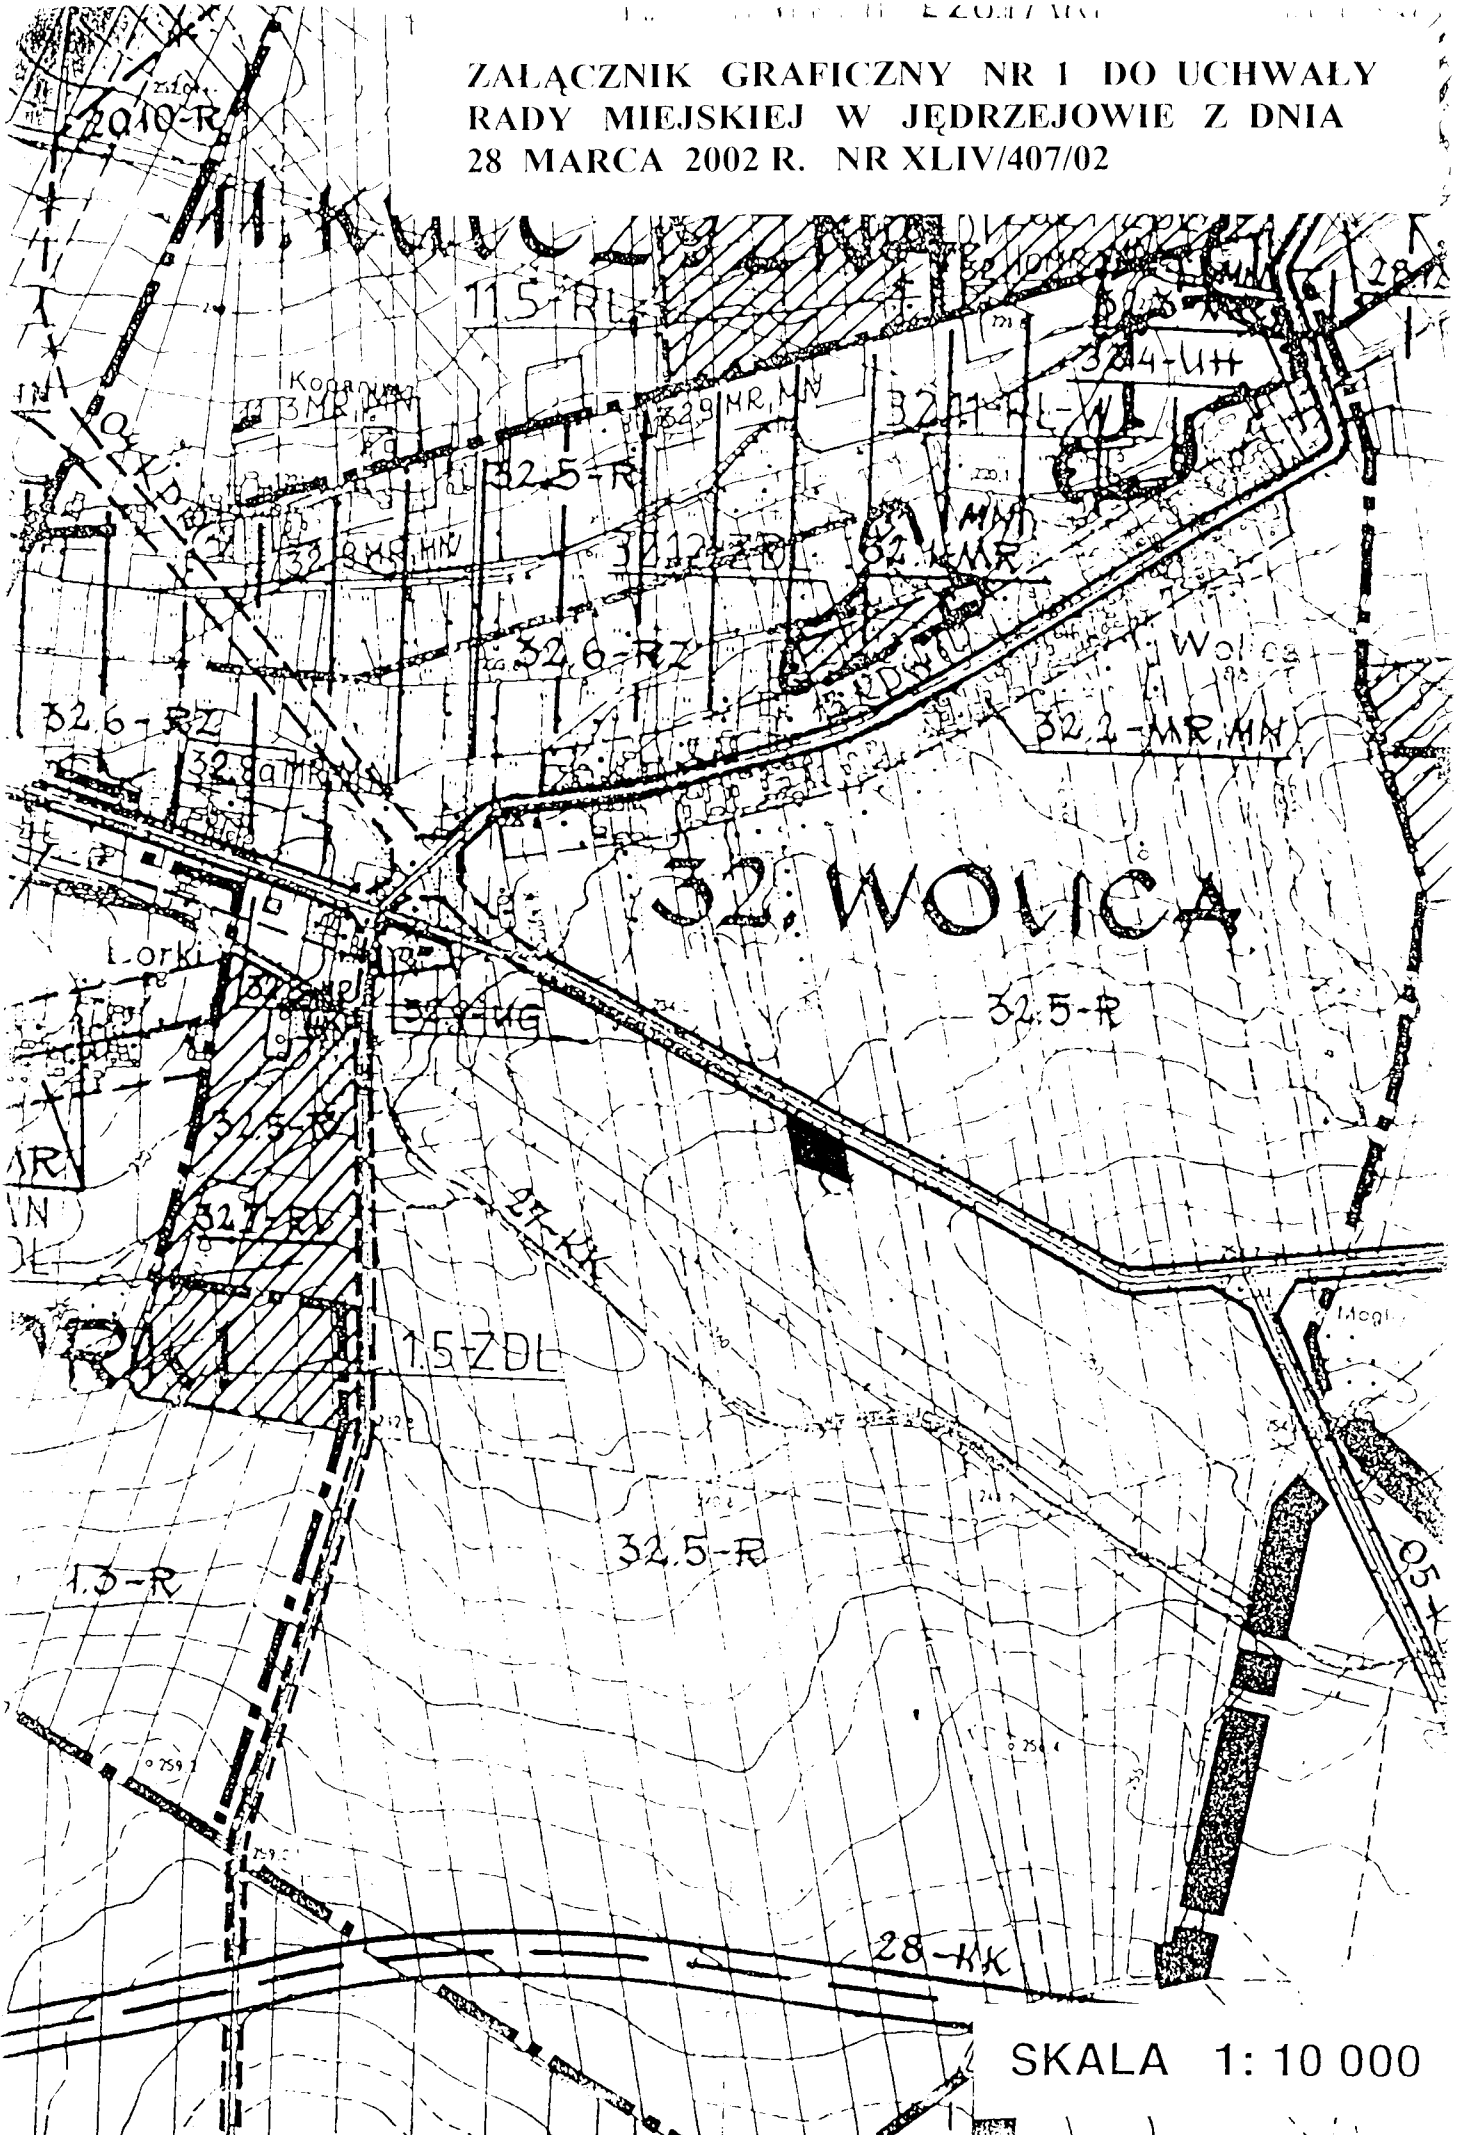

SKALA 1:10 000