

**Uchwała Nr XLVII/436/02
Rady Miejskiej w Jędrzejowie
z dnia 27 czerwca 2002 roku**

w sprawie przystąpienia do sporządzenia miejscowego planu zagospodarowania przestrzennego na obszarze gminy Jędrzejów – terenu położonego w Podchojnach.

Na podstawie art. 18 ust. 2 pkt 15 ustawy z dnia 8 marca 1990 r. o samorządzie gminnym (tekst jednolity Dz. U. z 2001 r. Nr 142 poz. 1591) oraz art. 12 ust. 1 i 4 ustawy z dnia 7 lipca 1994 r. o zagospodarowaniu przestrzennym (jednolity tekst: Dz. U. z 1999 r. Nr 15 poz. 139 z późniejszymi zmianami), uchwala się co następuje:

§ 1.

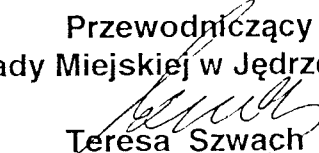
1. Przystępuje się do sporządzenia miejscowego planu zagospodarowania przestrzennego na obszarze gminy Jędrzejów, zwanego dalej „planem miejscowym.”
2. Plan miejscowy obejmuje:
 - 1 / wschodnią część nieruchomości o nr ewid. gruntu nr 649, położoną w Podchojnach w granicach wskazanych w załączniku graficznym nr 1.
3. Przedmiotem planu miejscowego jest:
 - 1/ przeznaczenie terenów pod budownictwo mieszkaniowe oraz inne funkcje niezakłócające podstawowego przeznaczenia, jeśli wyniknie to z analiz, wniosków składanych w trakcie sporządzenia planu miejscowego.
4. Ustaleniami planu miejscowego, należy objąć zakres określony w art. 10 ust. 1 oraz ust. 3 powołanej ustawy o zagospodarowaniu przestrzennym, odpowiednio do przedmiotu planu miejscowego.

§ 2.

Wykonanie uchwały powierza się Zarządowi Miejskiemu w Jędrzejowie.

§ 3.

Uchwała wchodzi w życie z dniem podjęcia.

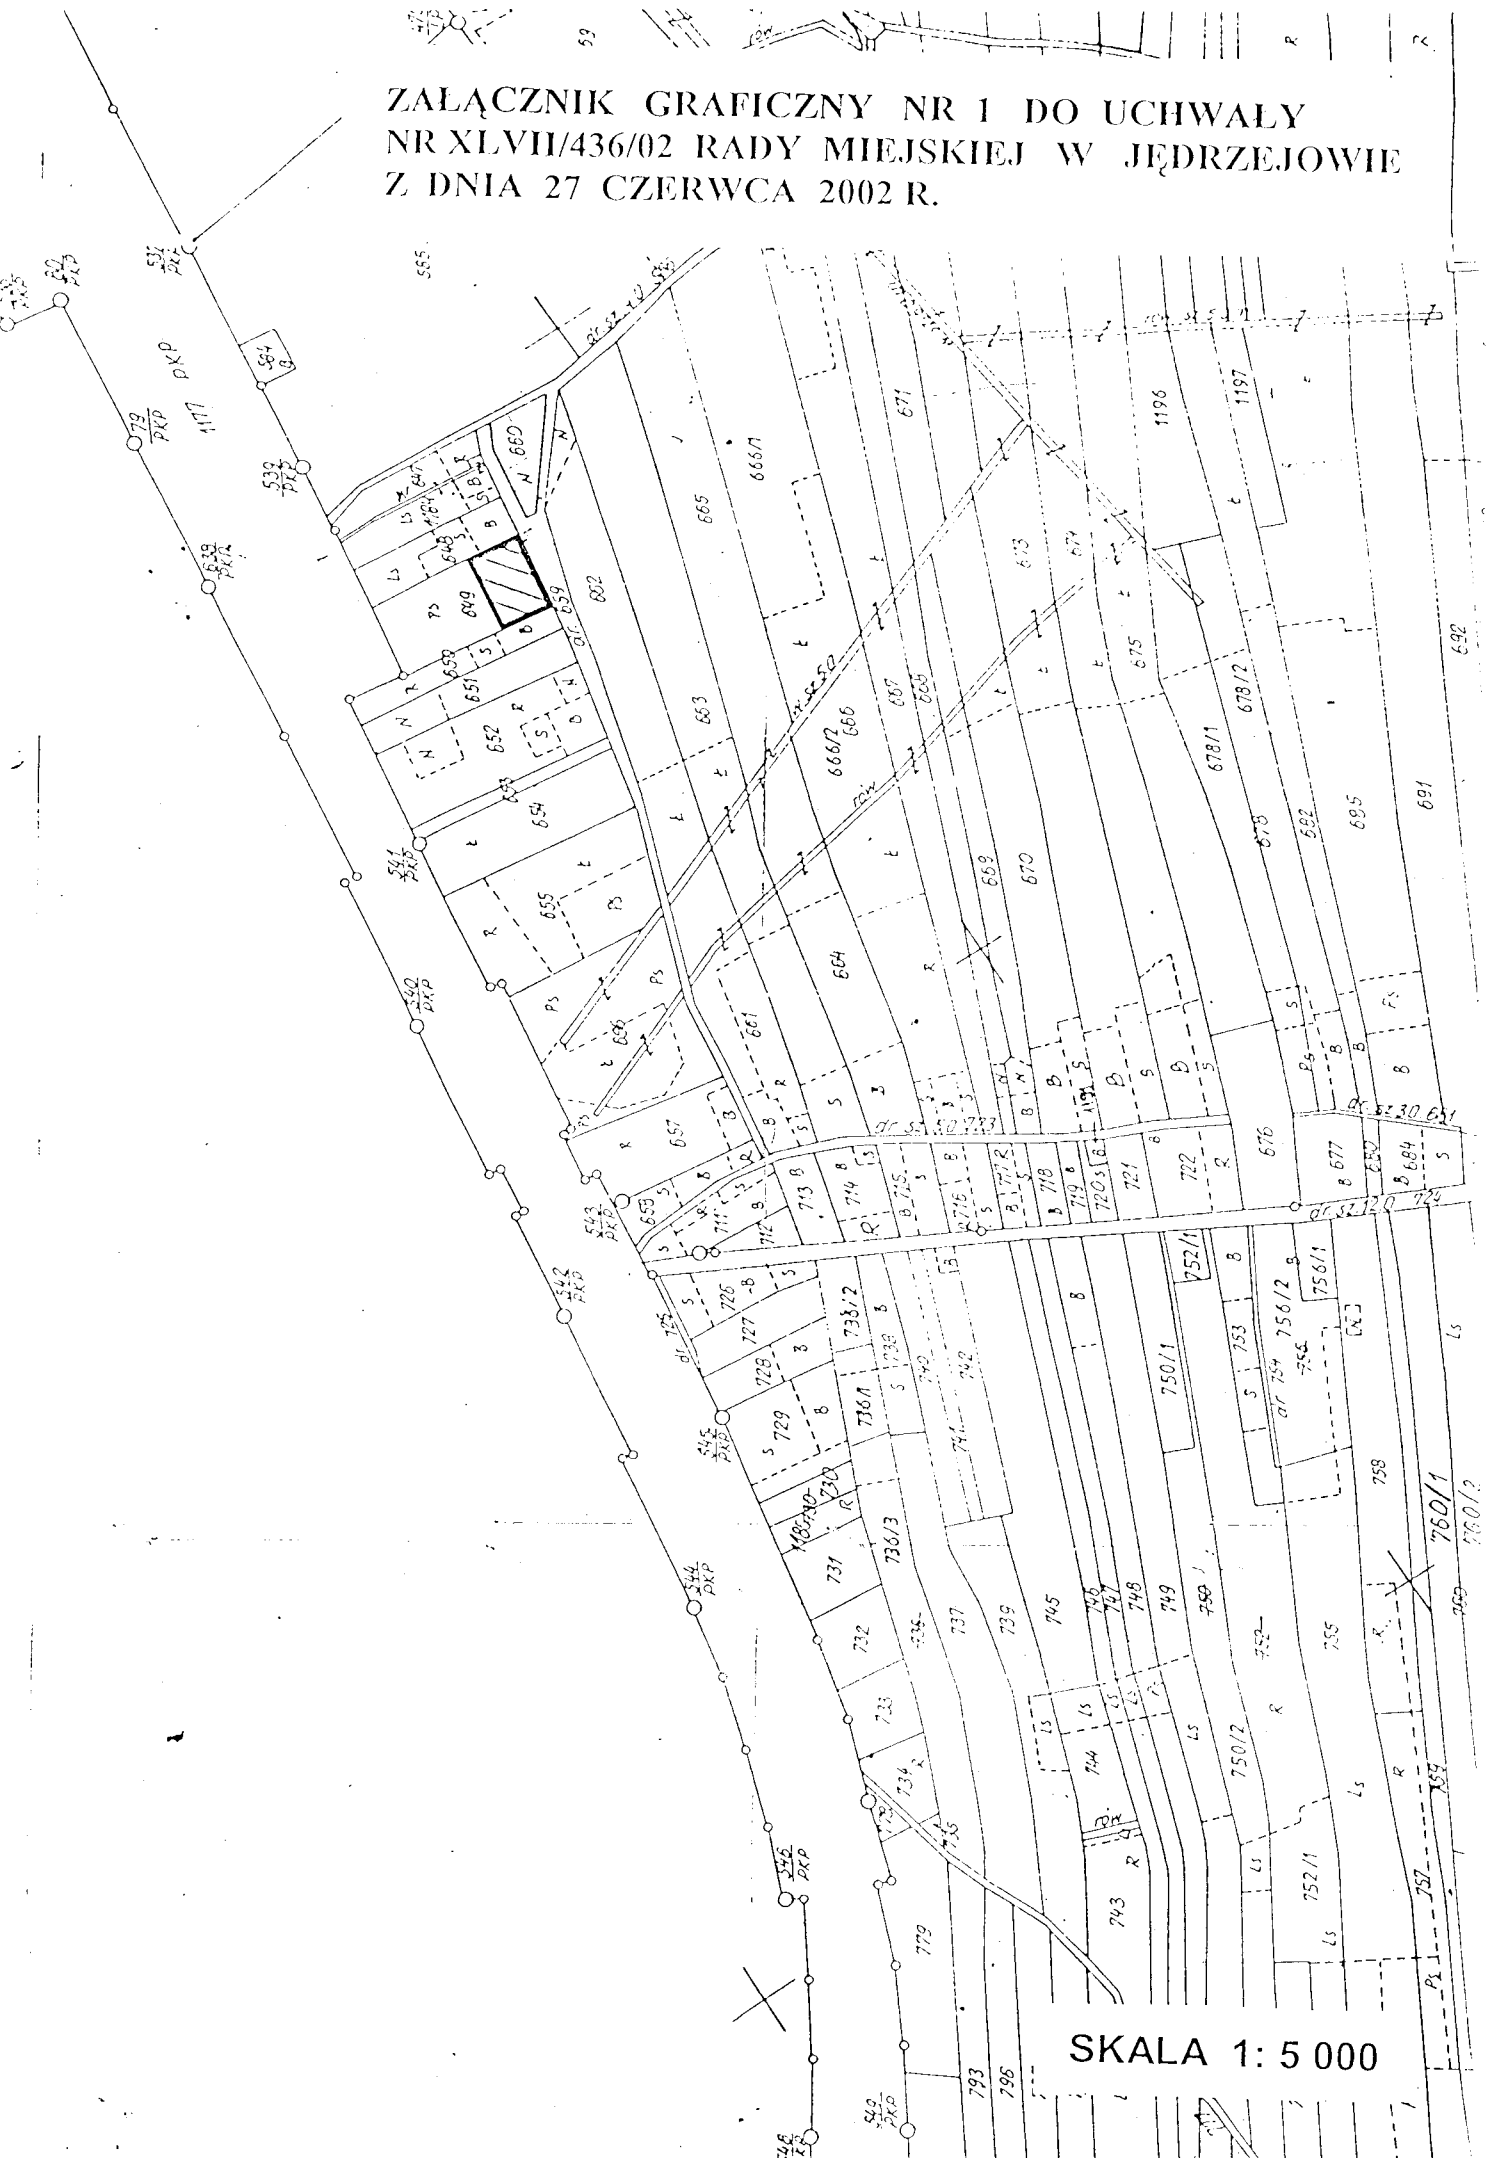
**Przewodniczący
Rady Miejskiej w Jędrzejowie**

Teresa Szwach

ZALĄCZNIK GRAFICZNY NR 1 DO UCHWAŁY
NR XLVII/436/02 RADY MIEJSKIEJ W JĘDRZEJOWIE
Z DNIA 27 CZERWCA 2002 R.



SKALA 1: 10 000

ZALĄCZNIK GRAFICZNY NR 1 DO UCHWAŁY
NR XLVII/436/02 RADY MIEJSKIEJ W JĘDRZEJOWIE
Z DNIA 27 CZERWCA 2002 R.



SKALA 1: 5 000