

U C H W A L A Nr L/452/02
Rady Miejskiej w Jędrzejowie
z dnia 9 października 2002 roku

w sprawie przystąpienia do sporządzenia miejscowego planu zagospodarowania przestrzennego na obszarze gminy Jędrzejów – terenu położonego w miejscowości Cierno-Zaszosie.

Na podstawie art. 18 ust. 2 pkt 15 ustawy z dnia 8 marca 1990 r. o samorządzie gminnym (tekst jednolity : Dz. U. z 2001 r. Nr 142 poz. 1591) oraz art. 12 ust. 1 ustawy z dnia 7 lipca 1994 r. o zagospodarowaniu przestrzennym (jednolity tekst: Dz. U. z 1999 r. Nr 15 poz. 139 z późniejszymi zmianami), uchwala się, co następuje:

§ 1.

1. Przystępuje się do sporządzenia miejscowego planu zagospodarowania przestrzennego na obszarze gminy Jędrzejów – terenu położonego w miejscowości Cierno-Zaszosie, zwanego dalej „planem miejscowym”, pod kątem możliwości realizacji zabudowy mieszkalno-usługowo-handlowej oraz innych funkcji, jeśli wyniknie to z analiz, uwarunkowań i wniosków składanych w trakcie sporządzenia planu miejscowego.
2. Plan miejscowy obejmuje:
 - 1/ nieruchomość o nr ewid. gruntu 73/2, położoną we wsi Cierno-Zaszosie w granicach wskazanych w załączniku graficznym nr 1.
3. Przedmiotem planu będą ustalenia określone w art. 10 ust. 1 ustawy z dnia 7 lipca 1994 r. o zagospodarowaniu przestrzennym (jednolity tekst: Dz. U. z 1999 r. Nr 15, poz. 139 z późniejszymi zmianami) w tym w szczególności dotyczące przeznaczenia, zagospodarowania i użytkowania terenu oraz określenia zasad kształtowania zabudowy kubaturowej.

§ 2.

Wykonanie uchwały powierza się Zarządowi Miejskiemu w Jędrzejowie.

§ 3.


Uchwała wchodzi w życie z dniem podjęcia.

Przewodniczący
Rady Miejskiej w Jędrzejowie


Teresa Szwach

ZALĄCZNIK GRAFICZNY NR 1 DO UCHWAŁY
NR L.1452/02 RADY MIEJSKIEJ W JĘDRZEJOWIE
Z DNIA 09.10.2002.....

5P

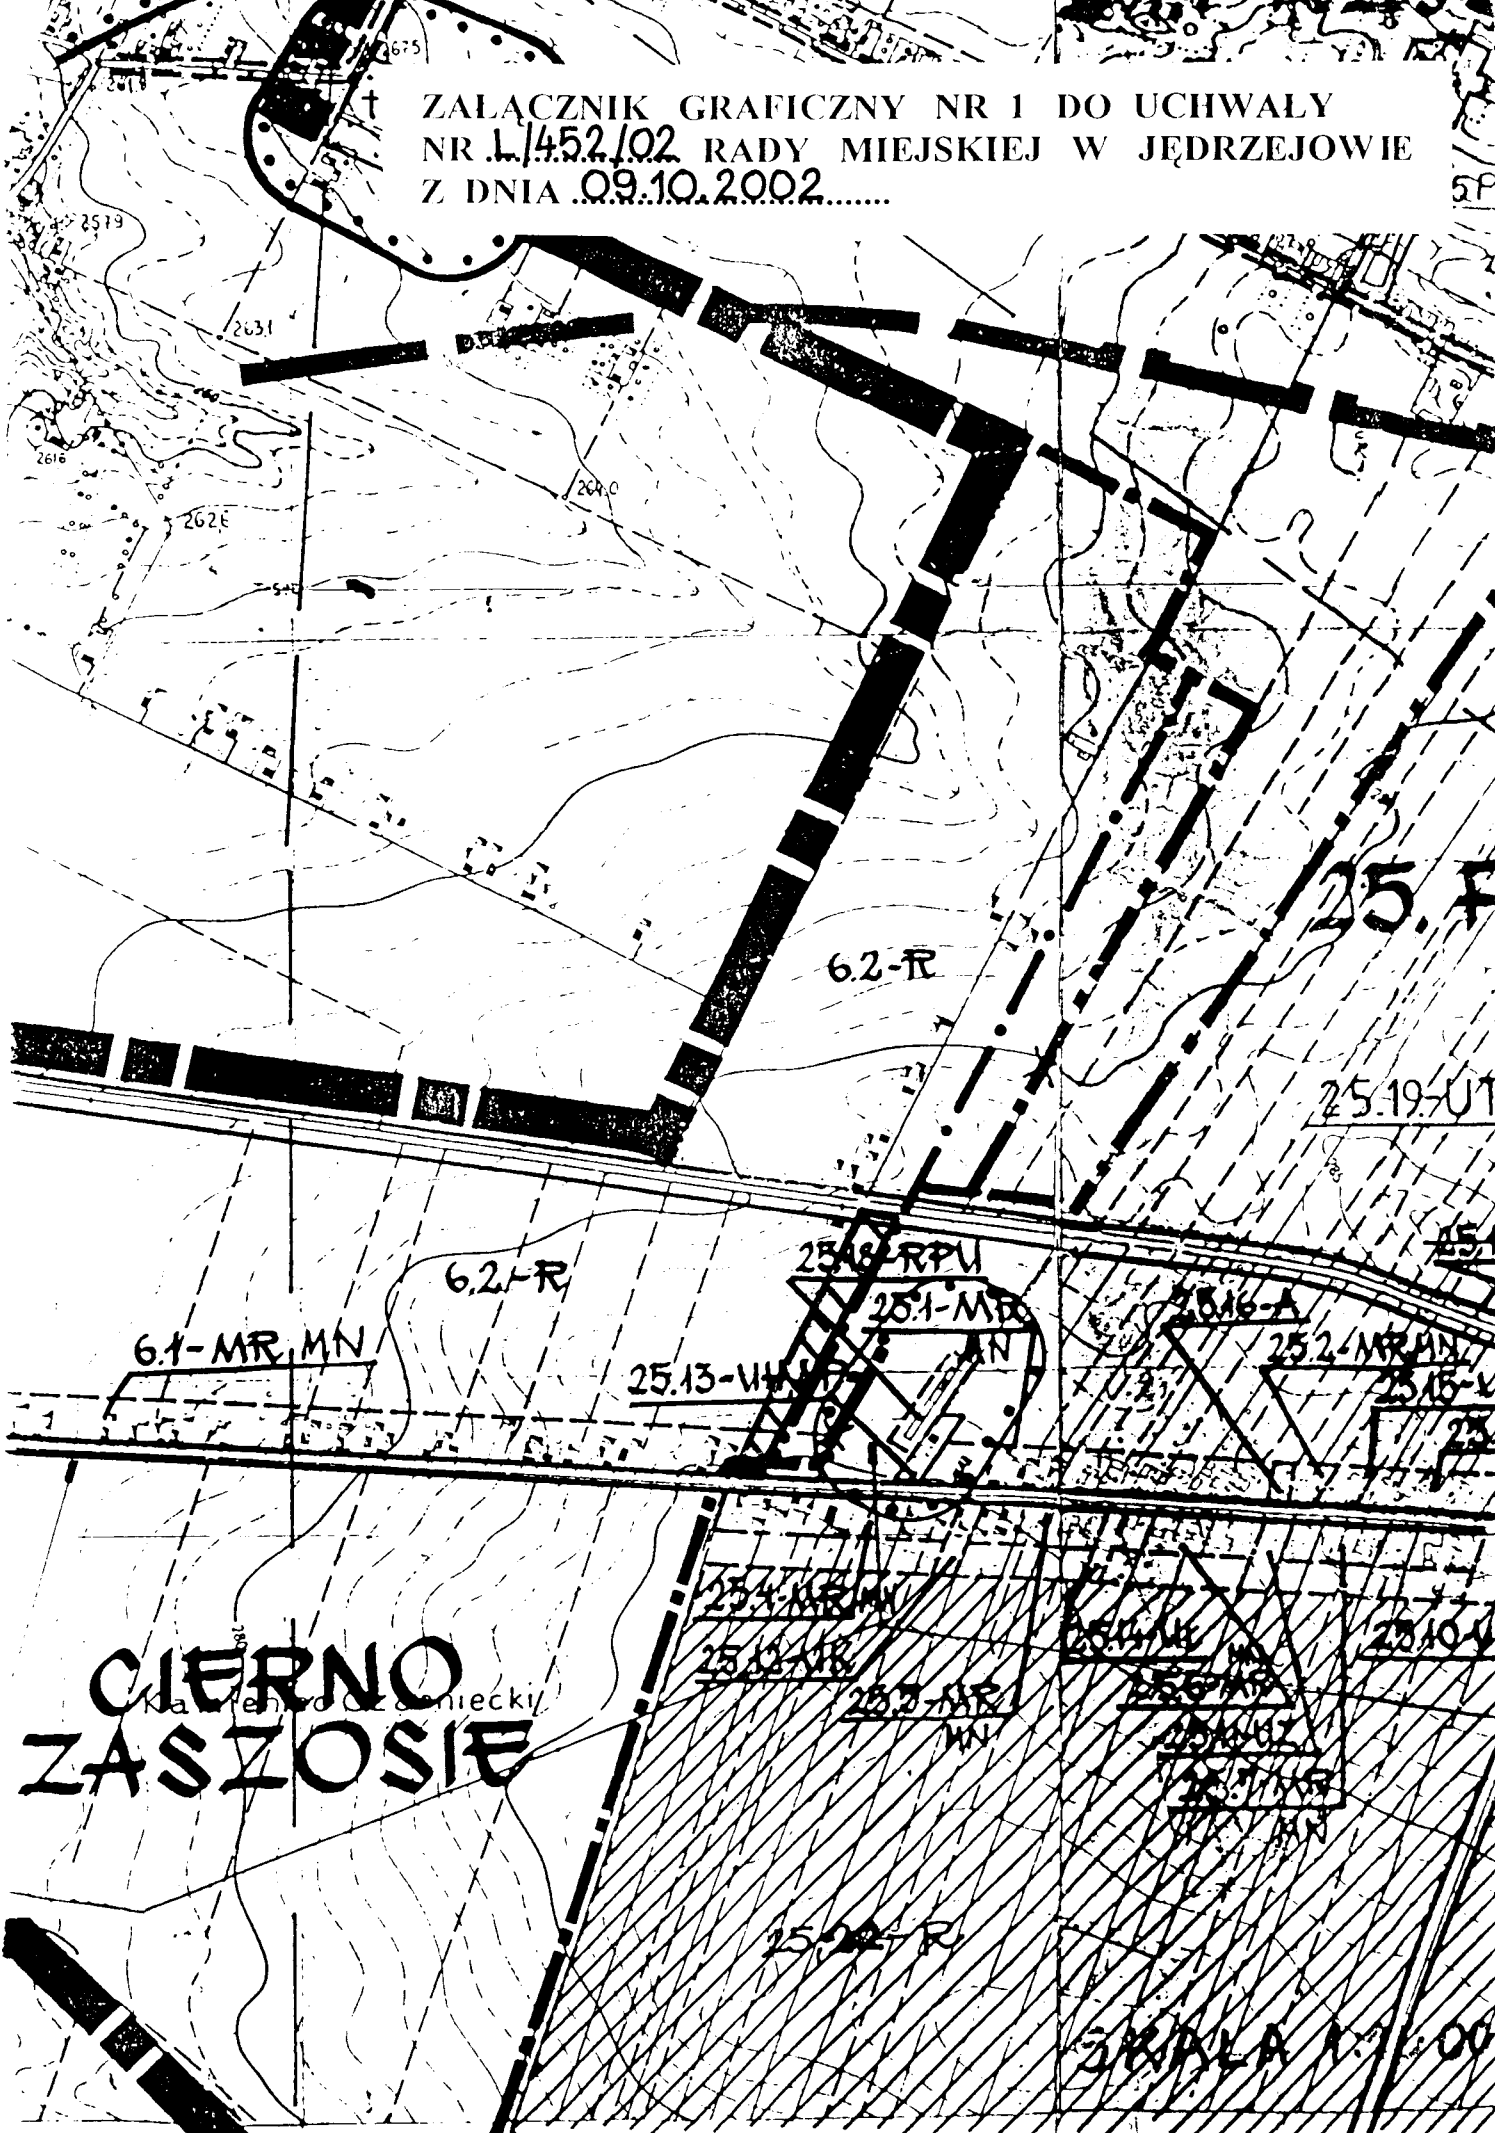

CIERNO ZASZOSIE
Kamień w Oczonicki

SKALA 1:100