

**Uchwała Nr XXIX/277/01
Rady Miejskiej w Jędrzejowie
z dnia 30 stycznia 2001 roku**

w sprawie przystąpienia do sporządzenia miejscowego planu zagospodarowania przestrzennego na obszarze gminy Jędrzejów – terenu zlokalizowanego w miejscowości Książę Skroniów.

Na podstawie art. 18 ust. 2 pkt 15 ustawy z dnia 8 marca 1990 r. o samorządzie gminnym (Dz. U. z 1996 r. Nr 13 poz. 74, Nr 58 poz. 261, Nr 89 poz. 401, Nr 106 poz. 486, Nr 132 poz. 622 i z 1997 r. Nr 9 poz. 43, Nr 106 poz. 679, Nr 107 poz. 686, Nr 113 poz. 734, Nr 123 poz. 775, z 1998 r. Nr 155 poz. 1014 i Nr 162 poz. 1126; z 2000 r. Dz. U. Nr 26 poz. 306, Nr 48 poz. 552, Nr 62 poz. 718, Nr 91 poz. 1009, Nr 95 poz. 1041), oraz art. 12 ust. 1 i 4 ustawy z dnia 7 lipca 1994 r. o zagospodarowaniu przestrzennym (jednolity tekst: Dz. U. z 1999 r. Nr 15 poz. 139 z późniejszymi zmianami), uchwała się co następuje:

§ 1.

1. Przystępuje się do sporządzenia miejscowego planu zagospodarowania przestrzennego na obszarze gminy Jędrzejów, zwanego dalej „planem miejscowym.”
2. Plan miejscowy obejmuje części nieruchomości o nr ewid. gruntu 137 – 141, 142/3, 142/6, 142/8, 143/2, 143/5, 143/6 położonych w miejscowości Książę Skroniów, w granicach wskazanych w załączniku graficznym nr 1.
Tereny te, zamierza się przeznaczyć pod lokalizację obiektów budownictwa mieszkaniowego.
3. Ustaleniami planu miejscowego, należy objąć zakres określony w art. 10 ust. 1 oraz ust. 3 powołanej ustawy o zagospodarowaniu przestrzennym, odpowiednio do przedmiotu planu miejscowego

§ 2.


Wykonanie uchwały powierza się Zarządowi Miejskiemu w Jędrzejowie.

§ 3.

Uchwała wchodzi w życie z dniem podjęcia.


**Przewodniczący
Rady Miejskiej w Jędrzejowie**

Teresa Szwach
Teresa Szwach

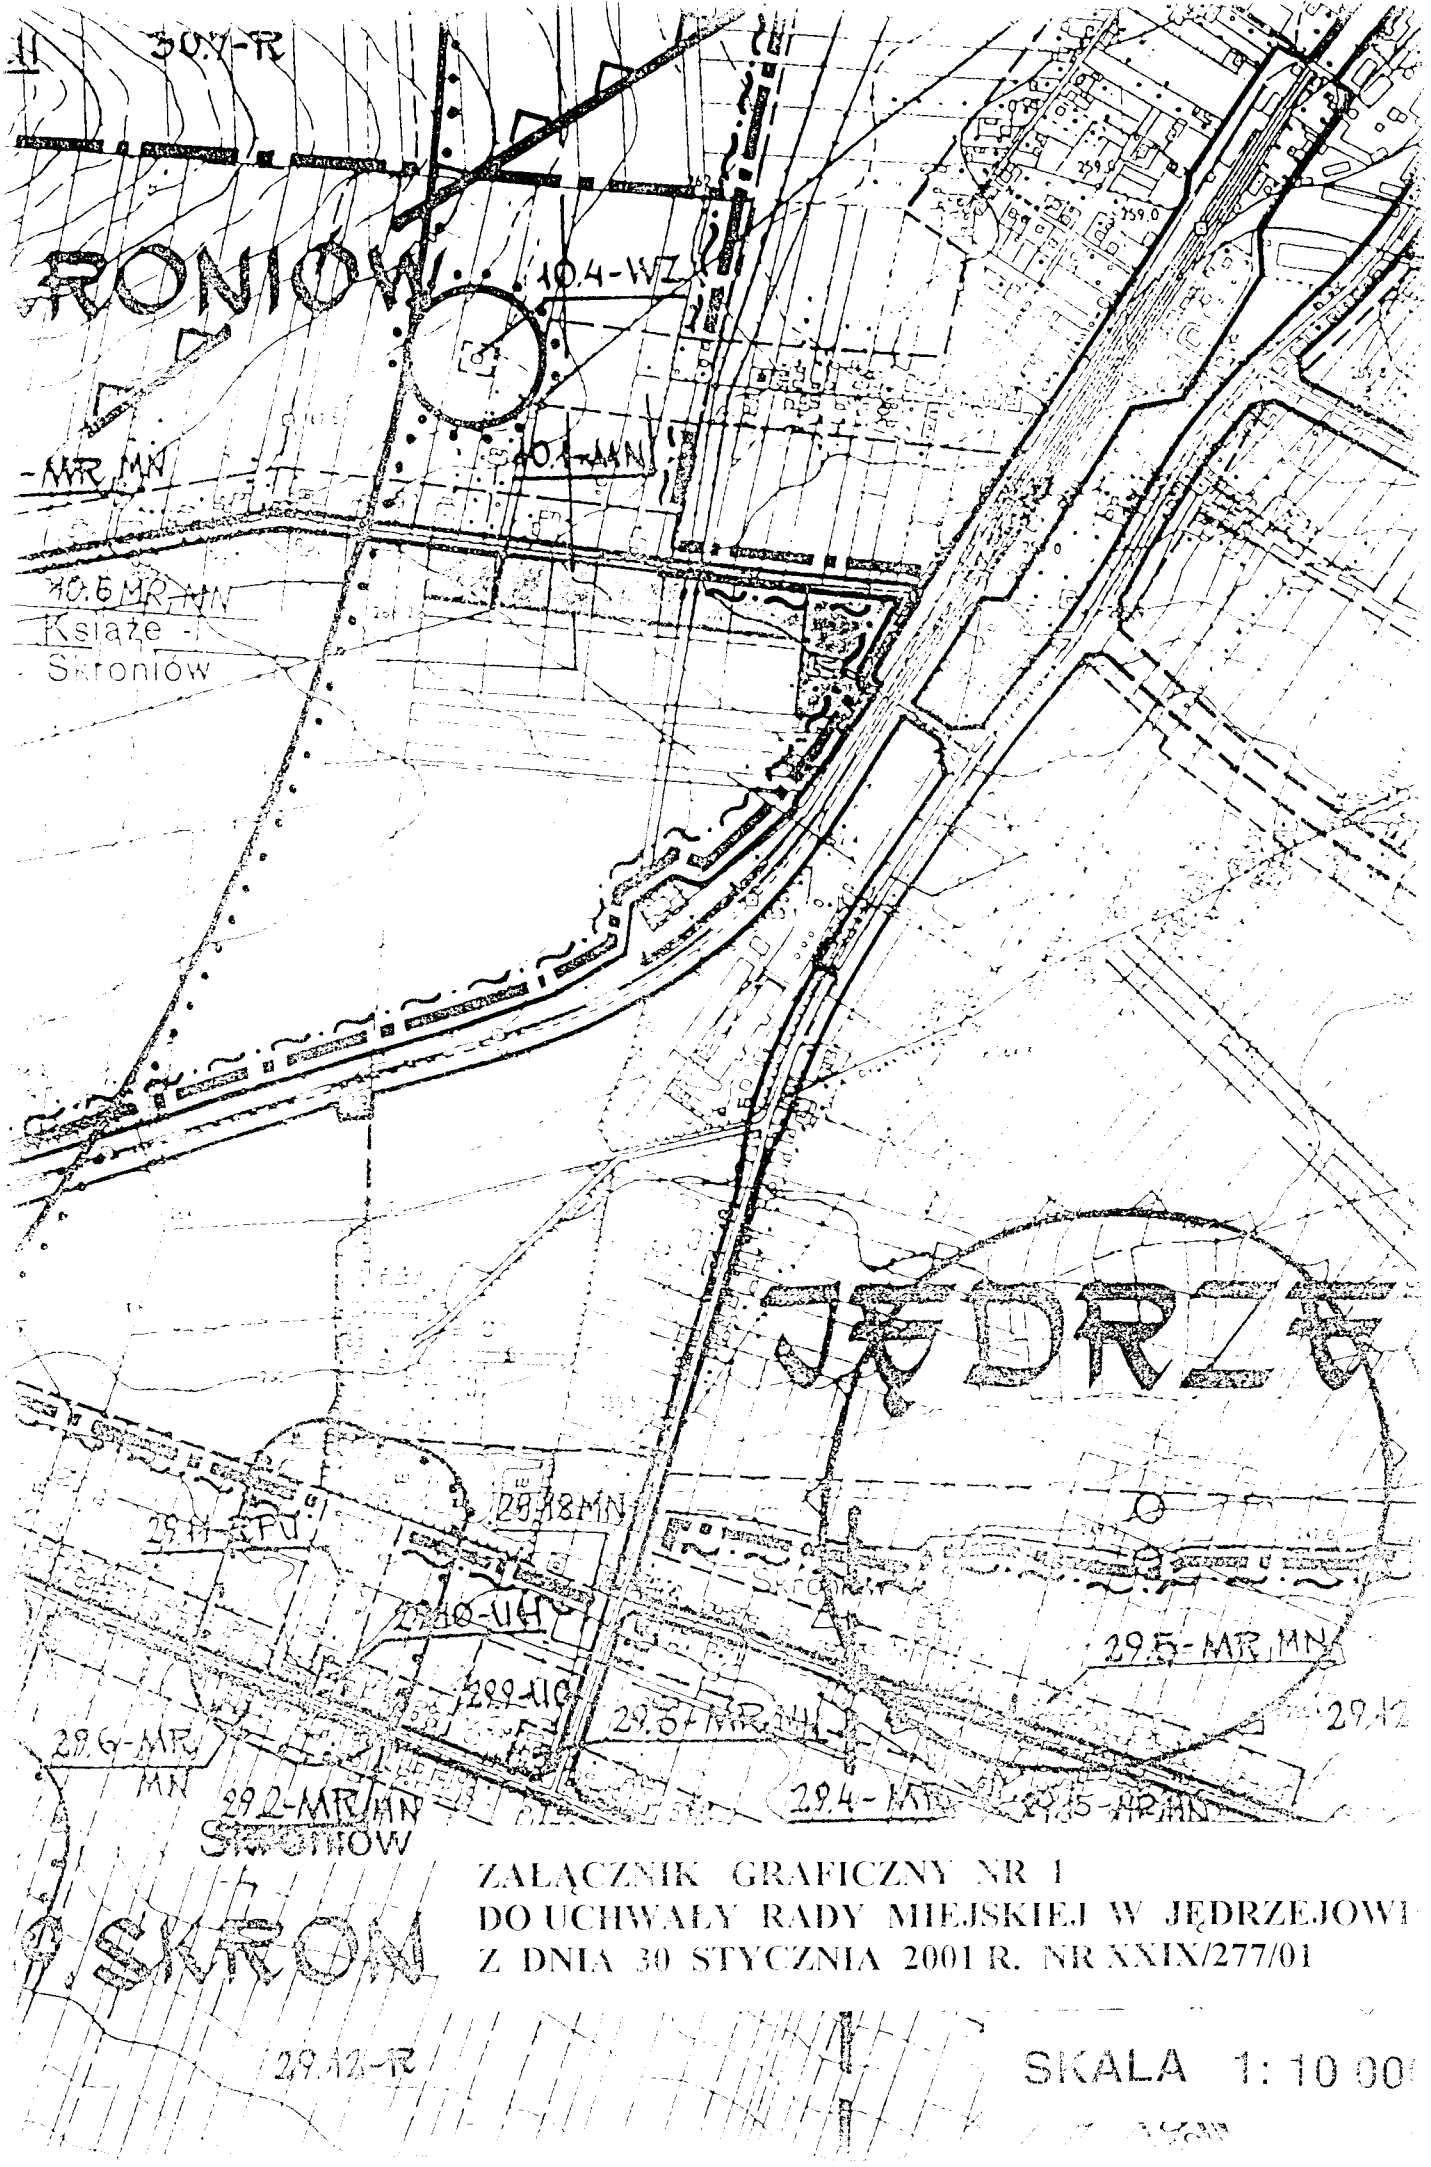

ZALĄCZNIK GRAFICZNY NR 1
 DO UCHWAŁY RADY MIEJSKIEJ W JĘDRZEJOWIE
 Z DNIA 30 STYCZNIA 2001 R. NR XXIX/277/01

SKALA 1:10 000

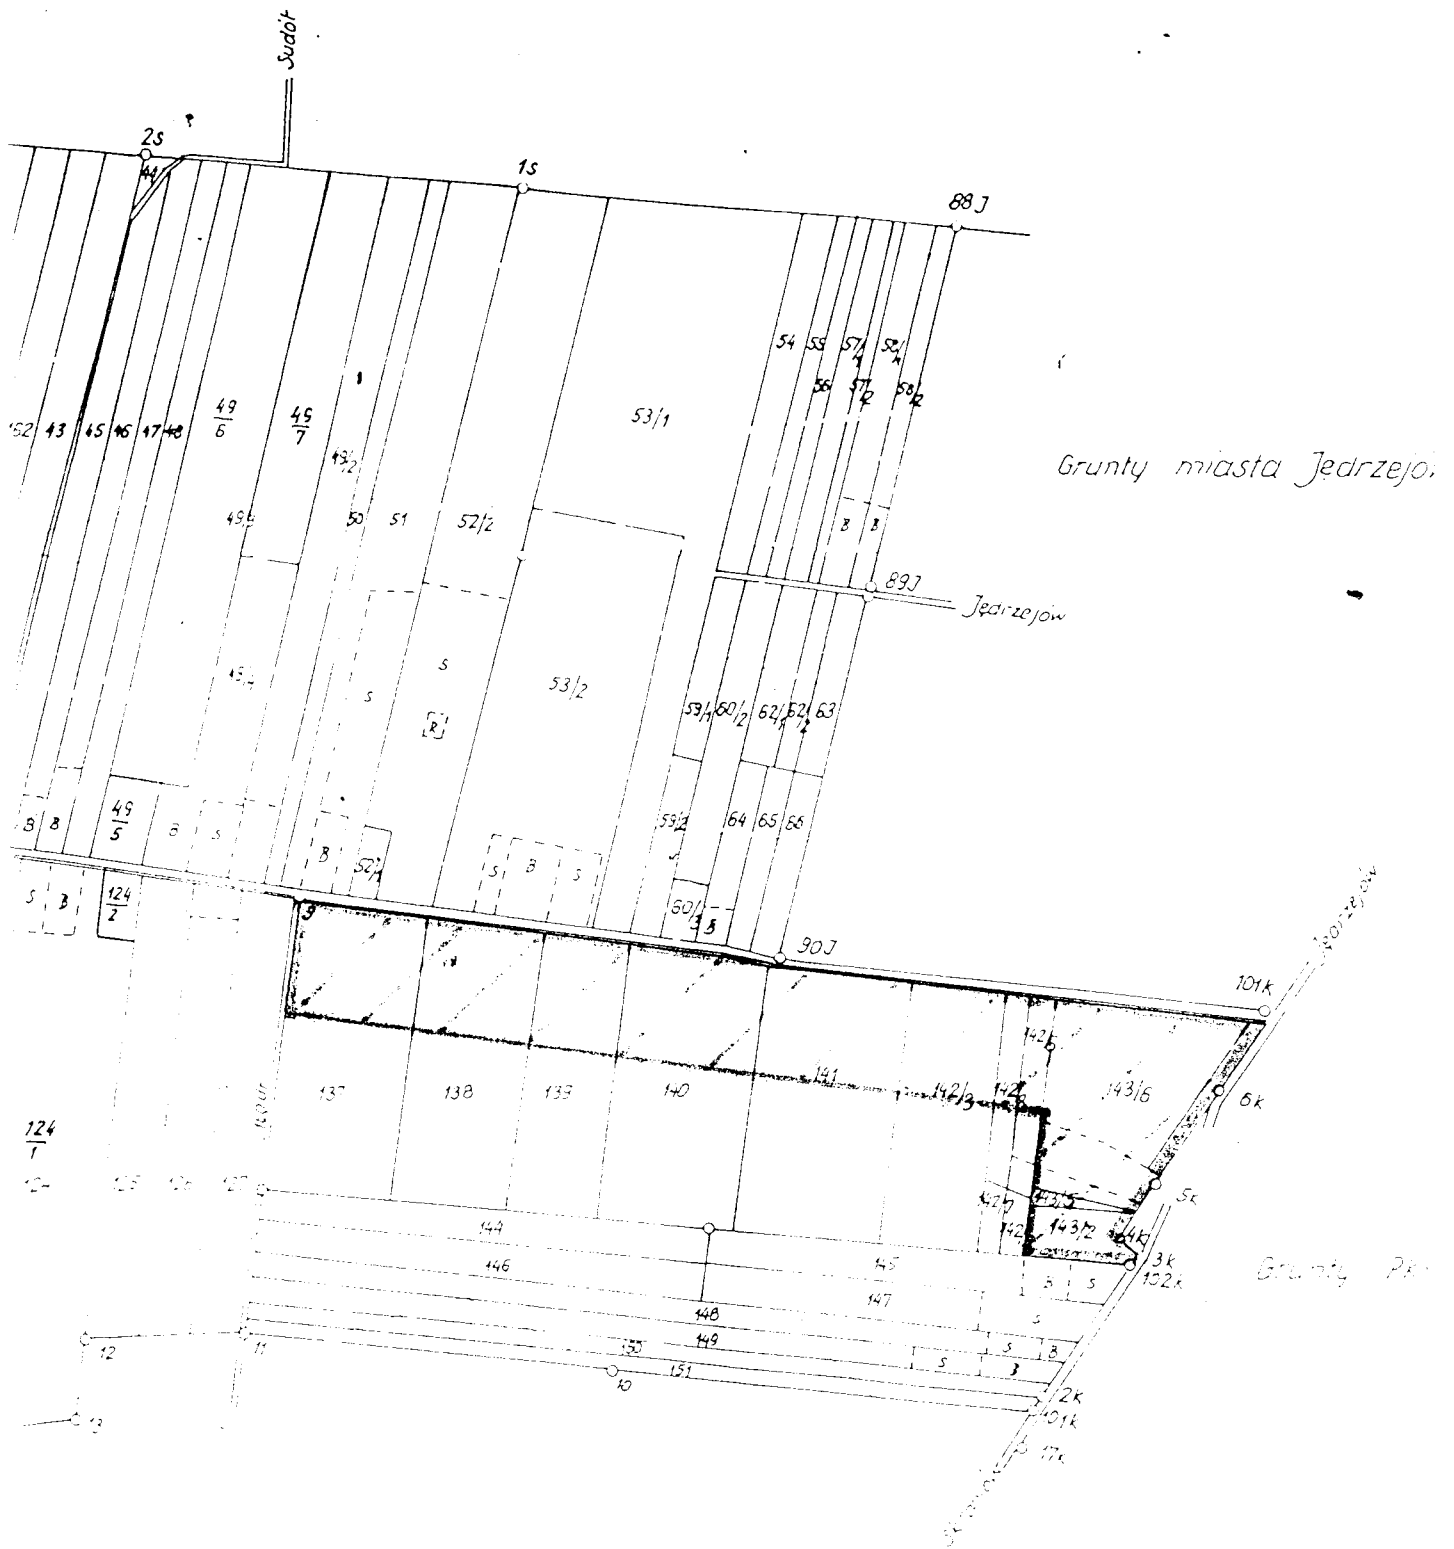

ZALĄCZNIK GRAFICZNY NR 1
 DO UCHWAŁY RADY MIEJSKIEJ W JEDRZEJOWIE
 Z DNIA 30 STYCZNIA 2001 R. NR XXIX/277/01

SKALA 1:500