

Uchwała Nr XXIX/278/01
Rady Miejskiej w Jędrzejowie
z dnia 30 stycznia 2001 roku

w sprawie odstąpienia od sporządzenia zmiany części miejscowego planu ogólnego zagospodarowania przestrzennego na obszarze gminy Jędrzejów – terenu położonego w miejscowości Mnichów.

Na podstawie art. 18 ust. 2 pkt 15 ustawy z dnia 8 marca 1990 r. o samorządzie gminnym (Dz. U. z 1996 r. Nr 13 poz. 74, Nr 58 poz. 261, Nr 89 poz. 401, Nr 106 poz. 486, Nr 132 poz. 622 i z 1997 r. Nr 9 poz. 43, Nr 106 poz. 679, Nr 107 poz. 686, Nr 113 poz. 734, Nr 123 poz. 775, z 1998 r. Nr 155 poz. 1014 i Nr 162 poz. 1126; z 2000 r. Dz. U. Nr 26 poz. 306, Nr 48 poz. 552, Nr 62 poz. 718, Nr 91 poz. 1009, Nr 95 poz. 1041), oraz art. 12 ust. 1 i 4 ustawy z dnia 7 lipca 1994 r. o zagospodarowaniu przestrzennym (jednolity tekst: Dz. U. z 1999 r. Nr 15 poz. 139 z późniejszymi zmianami), uchwała się co następuje:

§ 1.

1. Odstępuje się od sporządzenia zmiany części miejscowego planu ogólnego zagospodarowania przestrzennego gminy Jędrzejów zatwierdzonego uchwałą Nr XVII/56/80 Rady Narodowej Miasta i Gminy w Jędrzejowie z dnia 2 kwietnia 1980 r. (opublikowanej w Dzienniku Urzędowym Województwa Kieleckiego Nr 6 poz. 36 z dnia 31.05.1980 r) w sprawie zatwierdzenia miejscowego planu ogólnego zagospodarowania przestrzennego gminy Jędrzejów zmienioną Uchwałami: Nr VI/29/89 Rady Narodowej Miasta i Gminy w Jędrzejowie z dnia 26 stycznia 1989 r. (Dz. Urz. Województwa Kieleckiego Nr 7 poz. 74 z 1989 r) w sprawie zmiany miejscowego planu ogólnego zagospodarowania przestrzennego gminy Jędrzejów, Nr XXV/140/92 Rady Miejskiej w Jędrzejowie z dnia 22 kwietnia 1992 r. w sprawie zmiany miejscowego planu ogólnego zagospodarowania przestrzennego miasta Jędrzejów oraz zmiany miejscowego planu ogólnego zagospodarowania przestrzennego gminy Jędrzejów (Dz. Urz. Województwa Kieleckiego Nr 9 poz. 95 z 1992 r.), Nr XXXVIII/245/93 Rady Miejskiej w Jędrzejowie z dnia 10 września 1993 r. w sprawie zmian tekstu planu ogólnego zagospodarowania miasta i gminy Jędrzejów (Dz. Urz. Województwa Kieleckiego Nr 10 poz. 115 z 1993 r), Nr V/36/94 Rady Miejskiej w Jędrzejowie z dnia 7 grudnia 1994 r. w sprawie uchwalenia zmian w miejscowym planie ogólnym zagospodarowania przestrzennego gminy Jędrzejów (Dz. Urz. Województwa Kieleckiego Nr 12 poz. 143 z 1994 r.), Nr XLV/291/94 Rady Miejskiej w Jędrzejowie z dnia 26 kwietnia 1994 r. w sprawie dokonania zmian w miejscowym planie ogólnym zagospodarowania przestrzennego gminy Jędrzejów (Dz. Urz. Województwa Kieleckiego Nr 8 poz. 63 z dnia 30 sierpnia 1994 r.)
2. Odstąpienie, dotyczy części nieruchomości oznaczonych nr ewid. gruntu 1246 i 1247 położonych w sołectwie Mnichów, dla których była podjęta uchwała nr XX/147/96 Rady Miejskiej w Jędrzejowie z dnia 29 kwietnia 1996 r. w sprawie przystąpienia do sporządzenia zmian części miejscowego planu ogólnego zagospodarowania przestrzennego gminy Jędrzejów.

§ 3.


Wykonanie uchwały powierza się Zarządowi Miejskiemu w Jędrzejowie.

§ 4.

Uchwała wchodzi w życie z dniem podjęcia

Przewodniczący
Rady Miejskiej w Jędrzejowie


Teresa Szwach

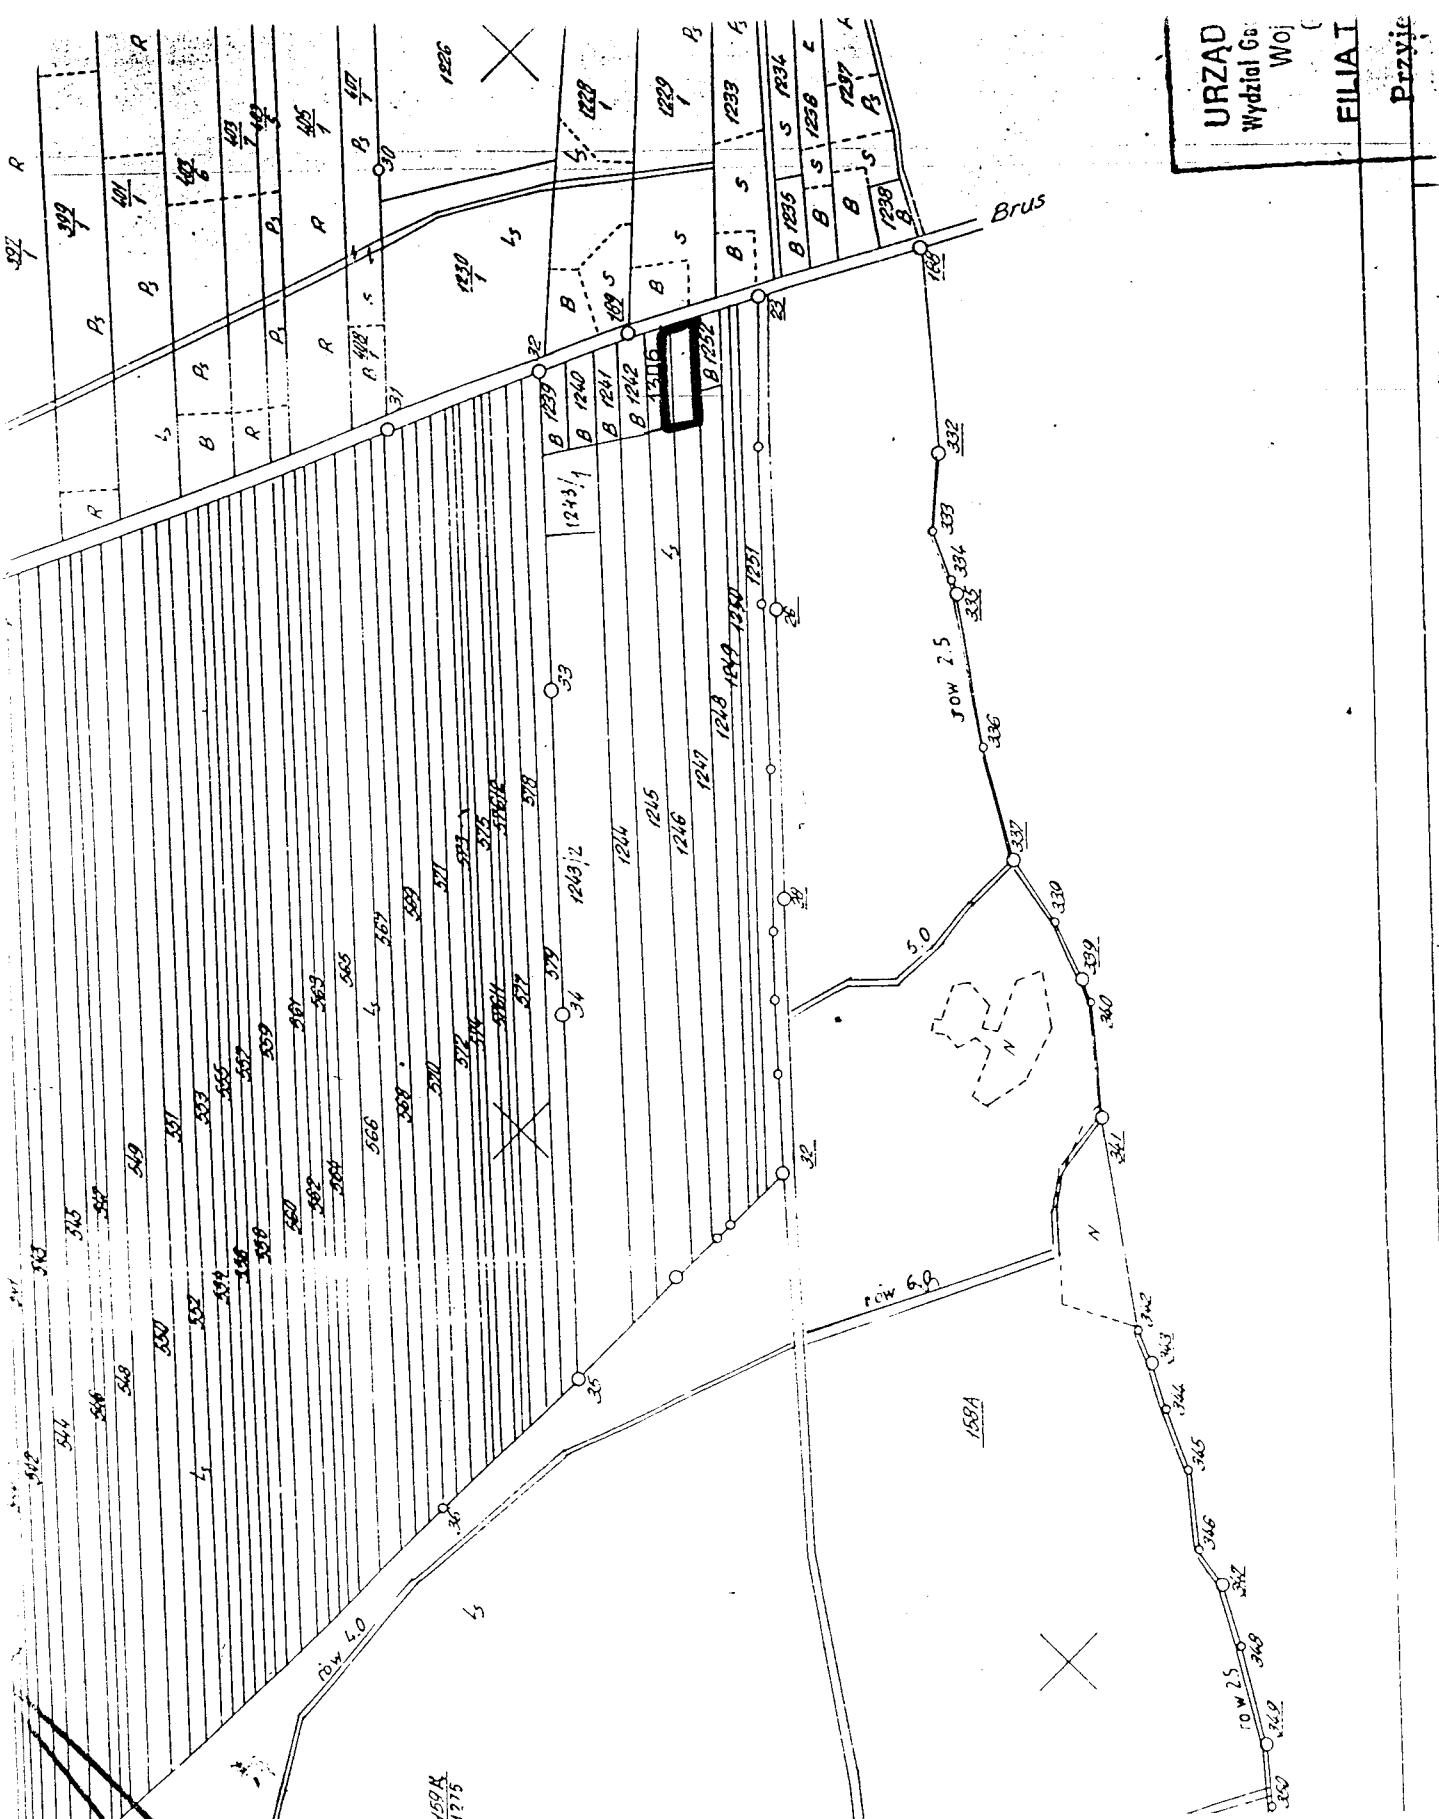

ZALĄCZNIK GRAFICZNY NR 1
DO UCHWAŁY RADY MIEJSKIEJ W JĘDRZEJOWI
Z DNIA 30 STYCZNIA 2001 R. NR XXIX/278/01

SKALA 1:500

dr-52.5.0

353
354
355