

UCHWAŁA NR XXIII/157/96

Rady Miejskiej w Jędrzejowie

z dnia 28 czerwca 1996 roku

w sprawie przystąpienia do sporządzenia zmian części miejscowego planu ogólnego zagospodarowania przestrzennego miasta Jędrzejów.

Na podstawie art. 18 ust. 2 pkt 15 ustawy z dnia 8 marca 1990 r. o samorządzie terytorialnym (Dz. U. Nr 13 poz. 74 z dnia 10 lutego 1996 r.) oraz art. 12 ust. 1 i ust. 4 ustawy z dnia 7 lipca 1994 r. o zagospodarowaniu przestrzennym (Dz. U. Nr 89 poz. 415) uchwala się, co następuje:

§ 1.

1. Przystępuje się do sporządzenia zmian części miejscowego planu ogólnego zagospodarowania przestrzennego miasta Jędrzejów, zatwierdzonego uchwałą Nr XVII/55/80 Rady Narodowej Miasta i Gminy w Jędrzejowie z dnia 2 kwietnia 1980 r. z późniejszymi zmianami zatwierdzonymi: uchwałą Nr VI/28/89 Rady Narodowej Miasta i Gminy w Jędrzejowie z dnia 26 stycznia 1989 r. (Dz. Urz. Woj. Kiel. Nr 7 poz. 73 z 1989 r.), uchwałą Nr XXV/140/92 Rady Miejskiej w Jędrzejowie z dnia 22 kwietnia 1992 r. (Dz. Urz. Woj. Kiel. Nr 9 poz. 95 z 1992 r.), uchwałą Nr XXXVIII/245/93 Rady Miejskiej w Jędrzejowie z dnia 10 września 1993 r. uchwałą Nr V/37/94 Rady Miejskiej w Jędrzejowie z dnia 7 grudnia 1994 r. (Dz. Urz. Woj. Kiel. Nr 12 poz. 144 z 1994 r.), zwanych dalej "zmianami planu".

2. Zmiany planu obejmują:

- 1/ część nieruchomości o nr ewid. 431/3 położonej w Jędrzejowie przy ul. Dojazd w granicach wskazanych w załączniku graficznym nr 1.
Teren ten zamierza się przeznaczyć pod lokalizację boksów garażowych

3. Ustaleniami zmian planu należy objąć zakres określony w art. 10 ust. 1 oraz ust. 3 powołanej ustawy o zagospodarowaniu przestrzennym, odpowiednio do przedmiotu zmian planu.

§ 2.


Wykonanie uchwały powierza się Zarządowi Miejskiemu w Jędrzejowie

§ 3.

Uchwała wchodzi w życie z dniem jej podjęcia.

Przewodniczący Rady Miejskiej w Jędrzejowie

mgr Tadeusz Świerczyński

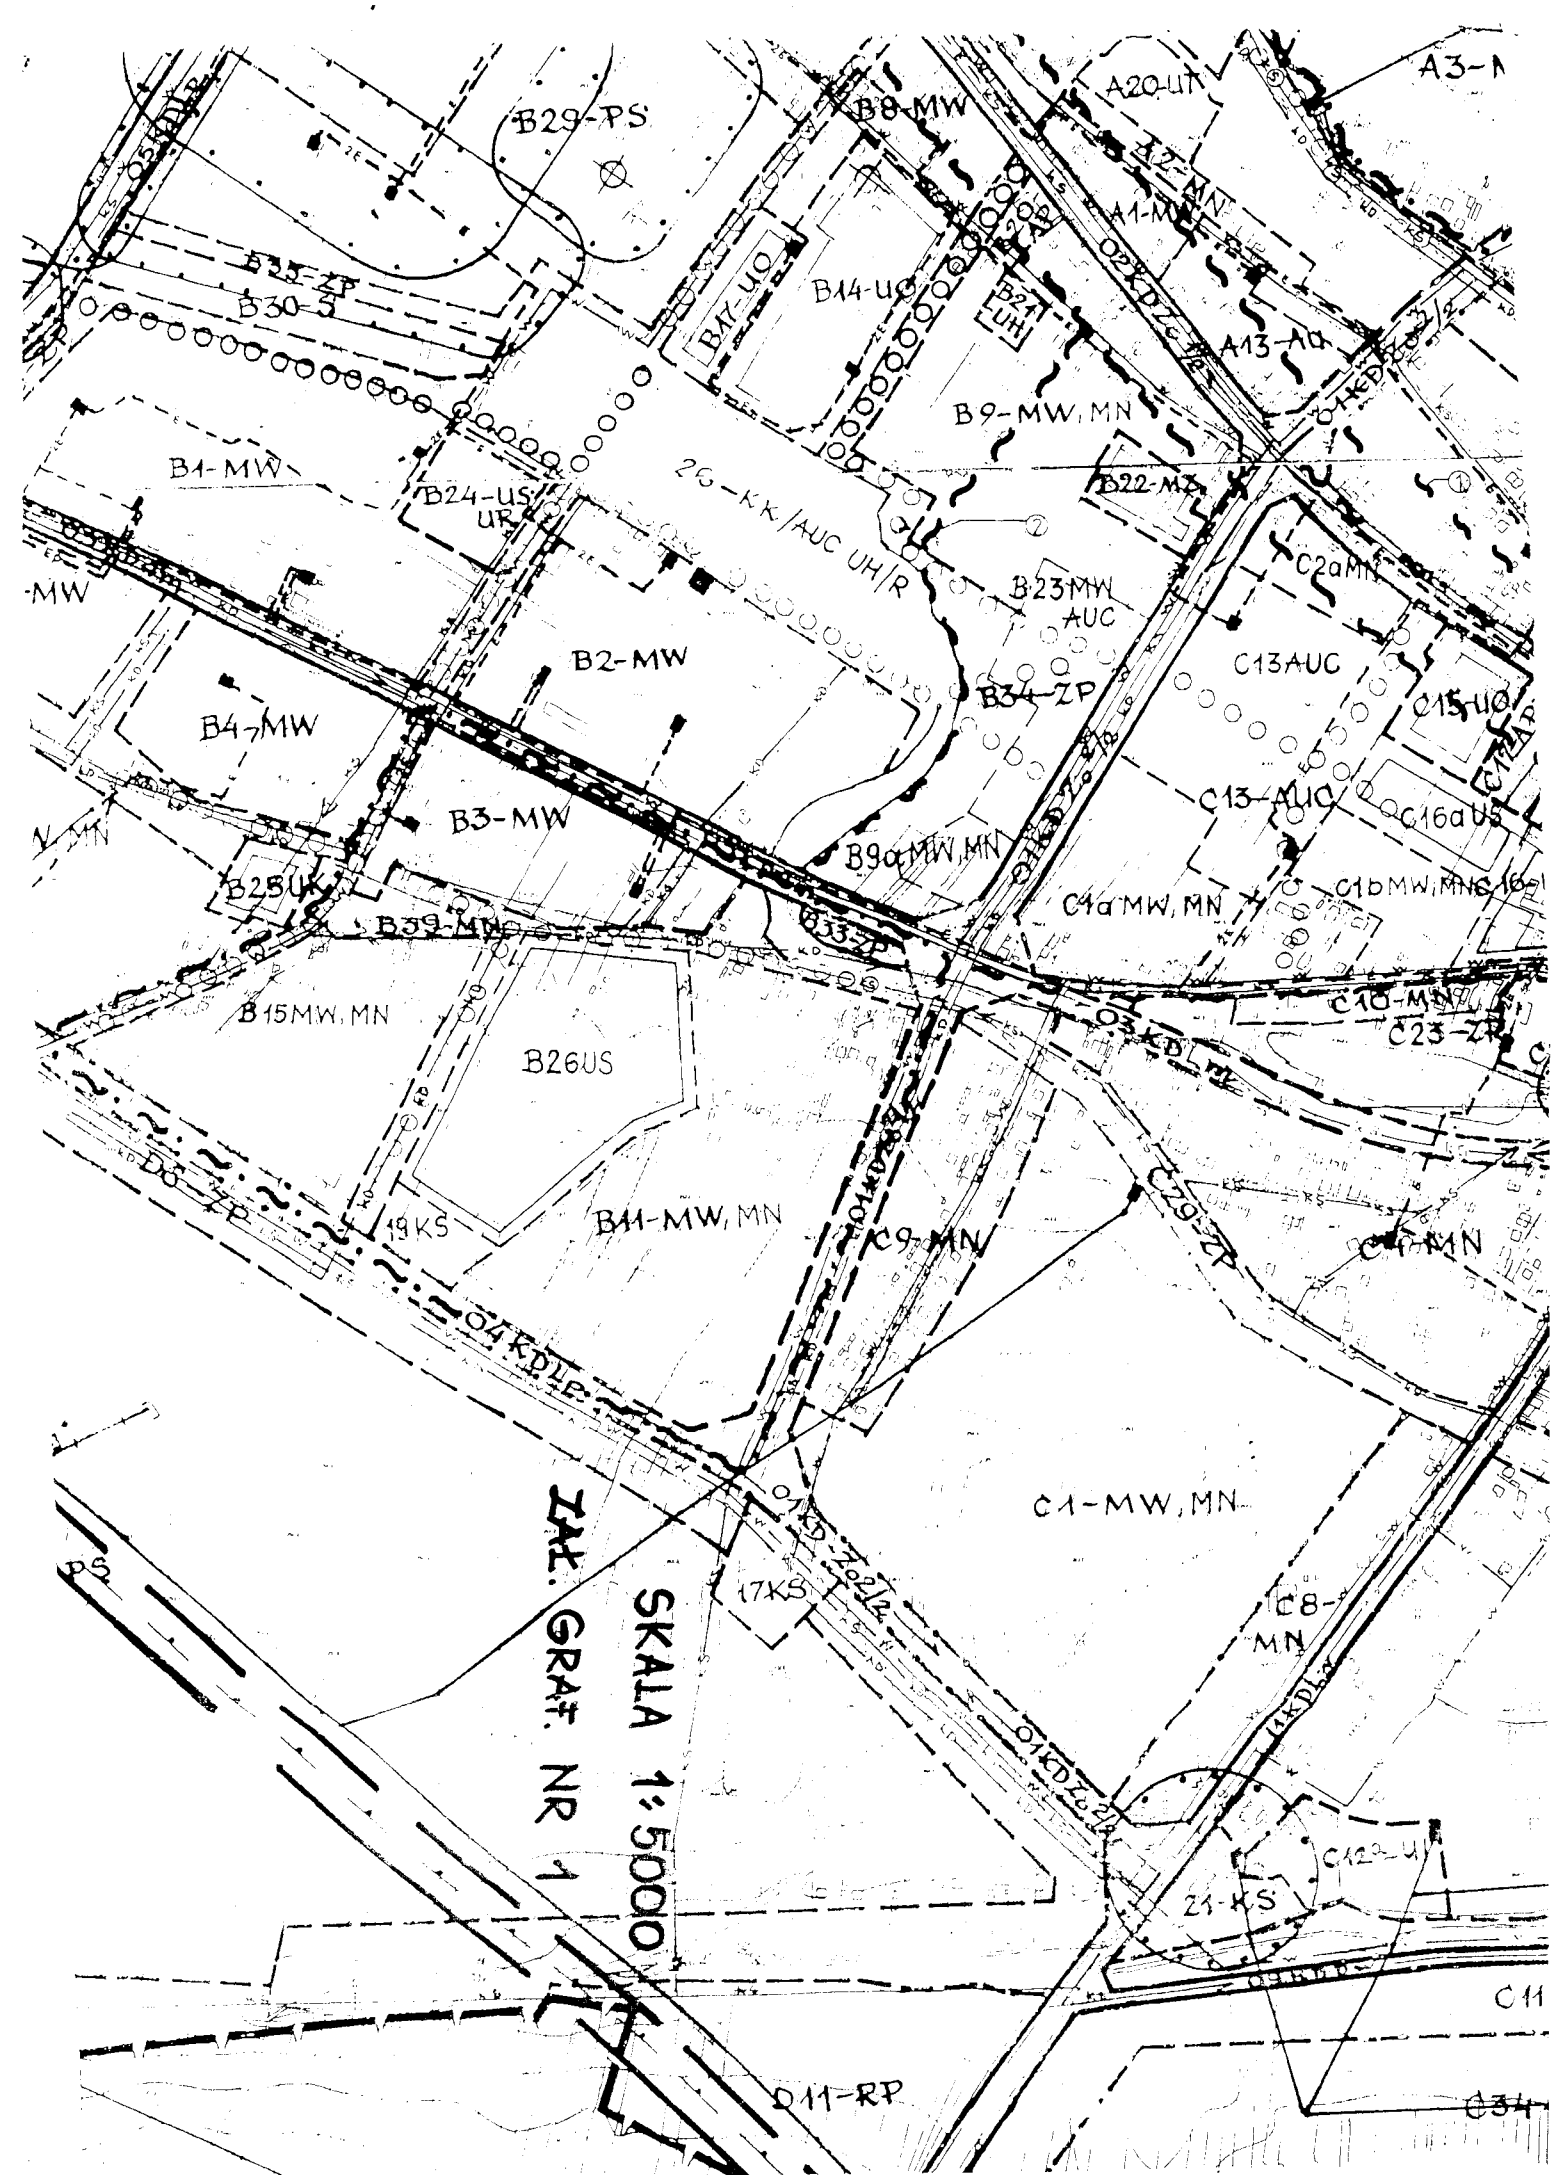

SKALA 1:1000

ARK 4

ZAK. GRAF. NR 1

