

UCHWAŁA NR XXVII/185/96
Rady Miejskiej w Jędrzejowie
z dnia 29 listopada 1996 roku

w sprawie przystąpienia do sporządzenia zmian części miejscowego planu ogólnego zagospodarowania przestrzennego miasta Jędrzejów.

Na podstawie art. 18 ust. 2 pkt 15 ustawy z dnia 8 marca 1990 r. o samorządzie terytorialnym (Dz. U. Nr 13 poz. 74 z dnia 10 lutego 1996 r.) oraz art. 12 ust. 1 i ust. 4 ustawy z dnia 7 lipca 1994 r. o zagospodarowaniu przestrzennym (Dz. U. Nr 89 poz. 415), uchwala się co następuje :

§ 1.

1. Przystępuje się do sporządzenia zmian części miejscowego planu ogólnego zagospodarowania przestrzennego miasta Jędrzejów, zatwierdzonego uchwałą Nr XVII/55/80 Rady Narodowej Miasta i Gminy w Jędrzejowie z dnia 2 kwietnia 1980 r. z późniejszymi zmianami zatwierdzonymi:

uchwałą Nr VI/28/89 Rady Narodowej Miasta i Gminy w Jędrzejowie z dnia 26 stycznia 1989 r. (Dz. Urz. Woj. Kiel. Nr 7 poz. 73 z 1989 r.), uchwałą Nr XXV/140/92 Rady Miejskiej w Jędrzejowie z dnia 22 kwietnia 1992 r. (Dz. Urz. Woj. Kiel. Nr 9 poz. 95 z 1992 r.), uchwałą Nr XXXVIII/245/93 Rady Miejskiej w Jędrzejowie z dnia 10 września 1993 r. (Dz. Urz. Woj. Kiel. Nr 10 poz. 115 z 1993 r.), uchwałą Nr V/37/94 Rady Miejskiej w Jędrzejowie z dnia 7 grudnia 1994 r. (Dz. Urz. Woj. Kiel. Nr 12 poz. 144 z 1994 r.), zwanych dalej „zmianami planu”.

2. Zmiany planu obejmują :

1. nieruchomość nr ewid. 574 położoną w Jędrzejowie przy ul. Jasionka, w granicach wskazanych w załączniku graficznym nr 1. Teren ten zamierza się przeznaczyć pod zabudowę mieszkalną jednorodzinną.
2. obszar w obrębie nieruchomości nr ewid. 88 położonej w Jędrzejowie (dawna baza LHS) w granicach wskazanych w załączniku graficznym nr 2. Teren ten zamierza się przeznaczyć pod budownictwo socjalne.

3. Ustaleniami zmian planu, należy objąć zakres określony w art. 10 ust. 1 oraz ust. 3 powołanej ustawy o zagospodarowaniu przestrzennym, odpowiednio do przedmiotu zmian planu.


§ 2.


Wykonanie uchwały powierza się Zarządowi Miejskiemu.

§ 3.


Uchwała wchodzi w życie z dniem jej podjęcia.

Przewodniczący Rady Miejskiej w Jędrzejowie

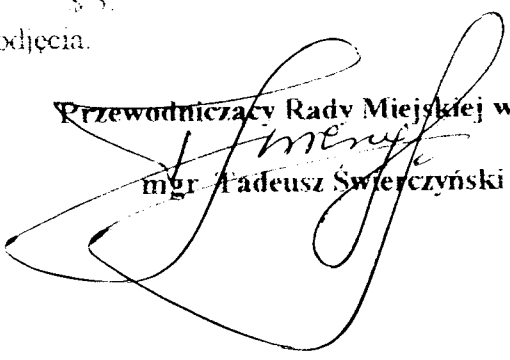

mgr Tadeusz Świerczyński

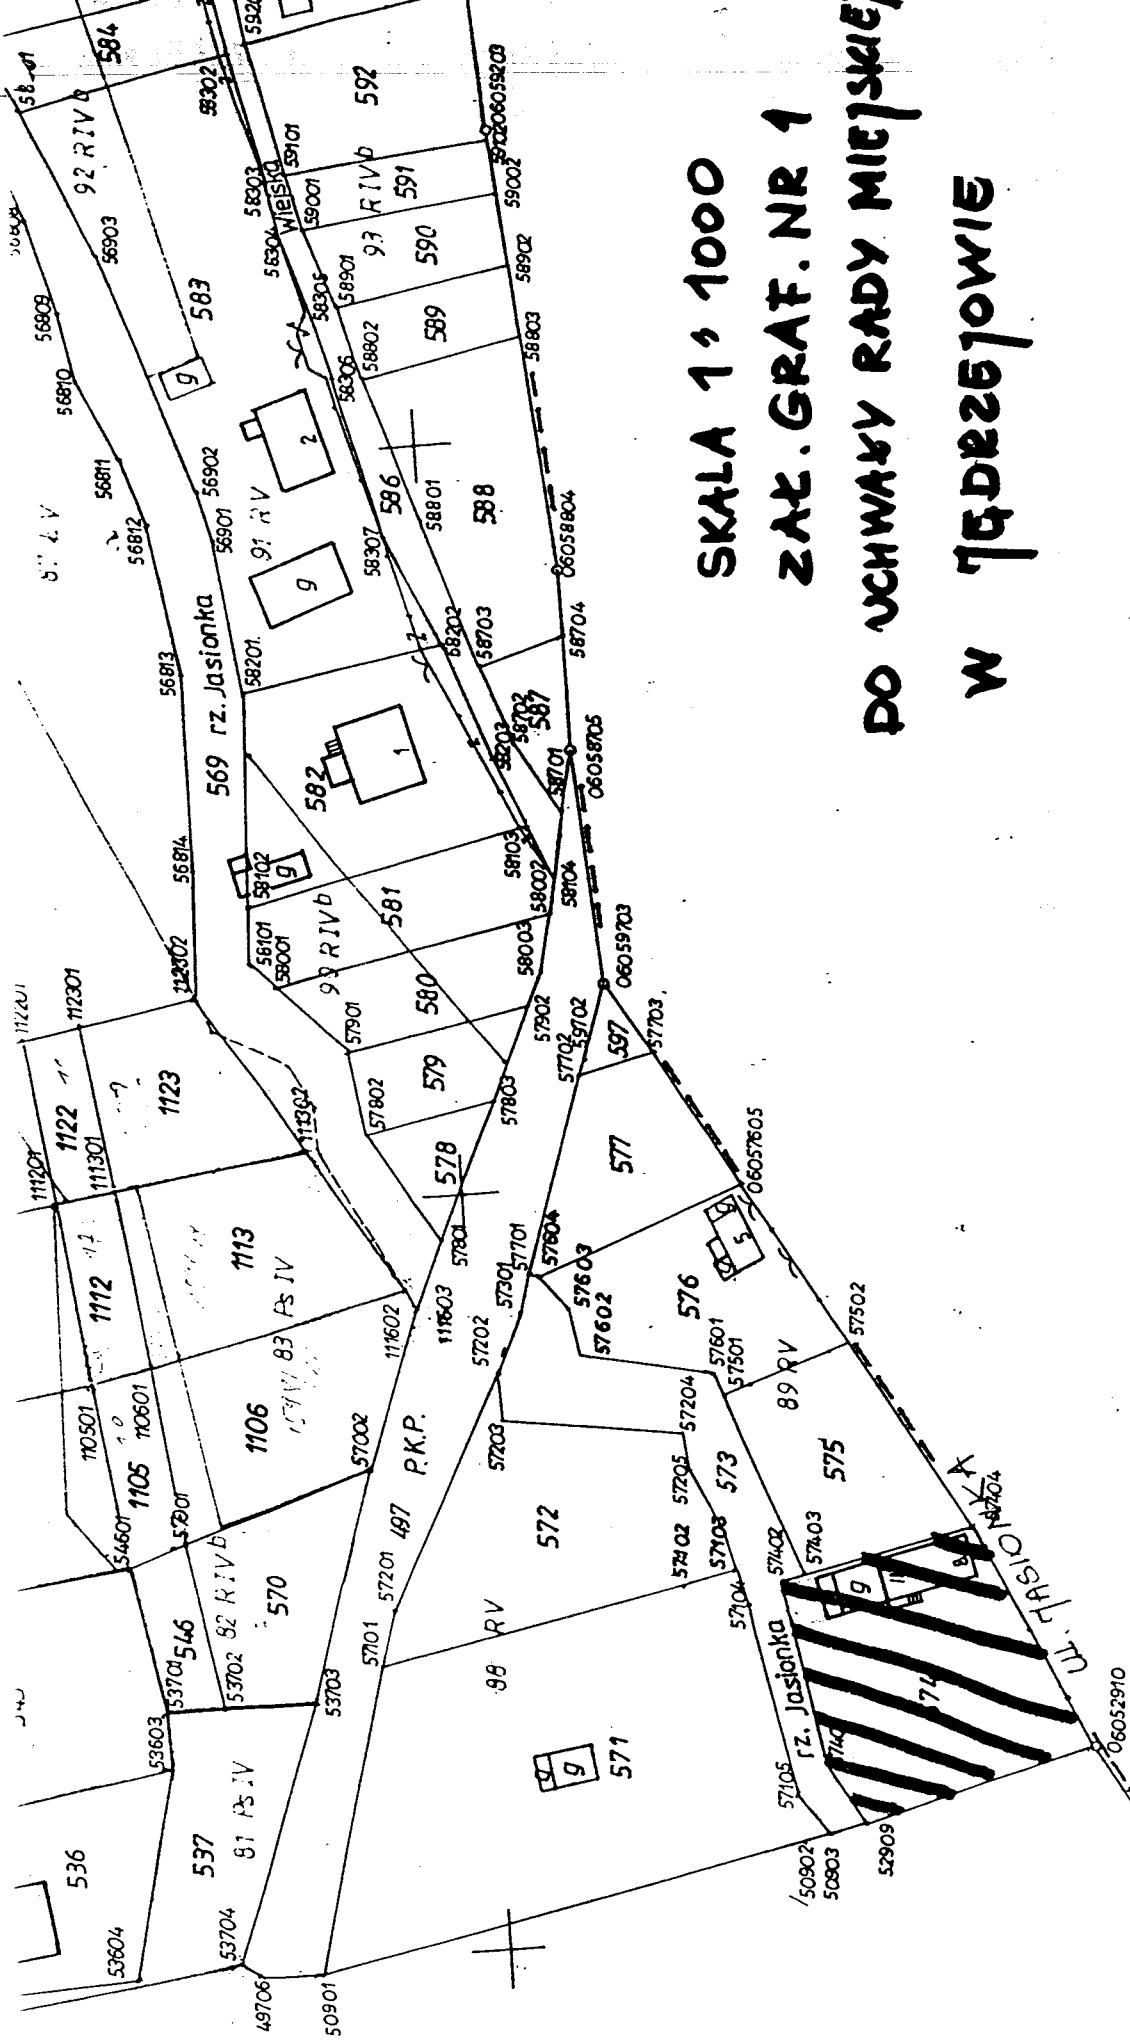

SKALA 1:1000
ZAC. GRAF. NR 1
DO UCHWALY RADY MIEJSKIEJ
W JEDRZEJOWIE

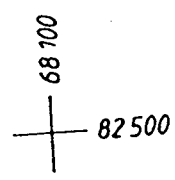

SKALA 1:5000
ZAC. GRAF. NR 4
DO UCHWYTY PODMIĘSKIEJ
W JEDEKOWIE - C28-ZP

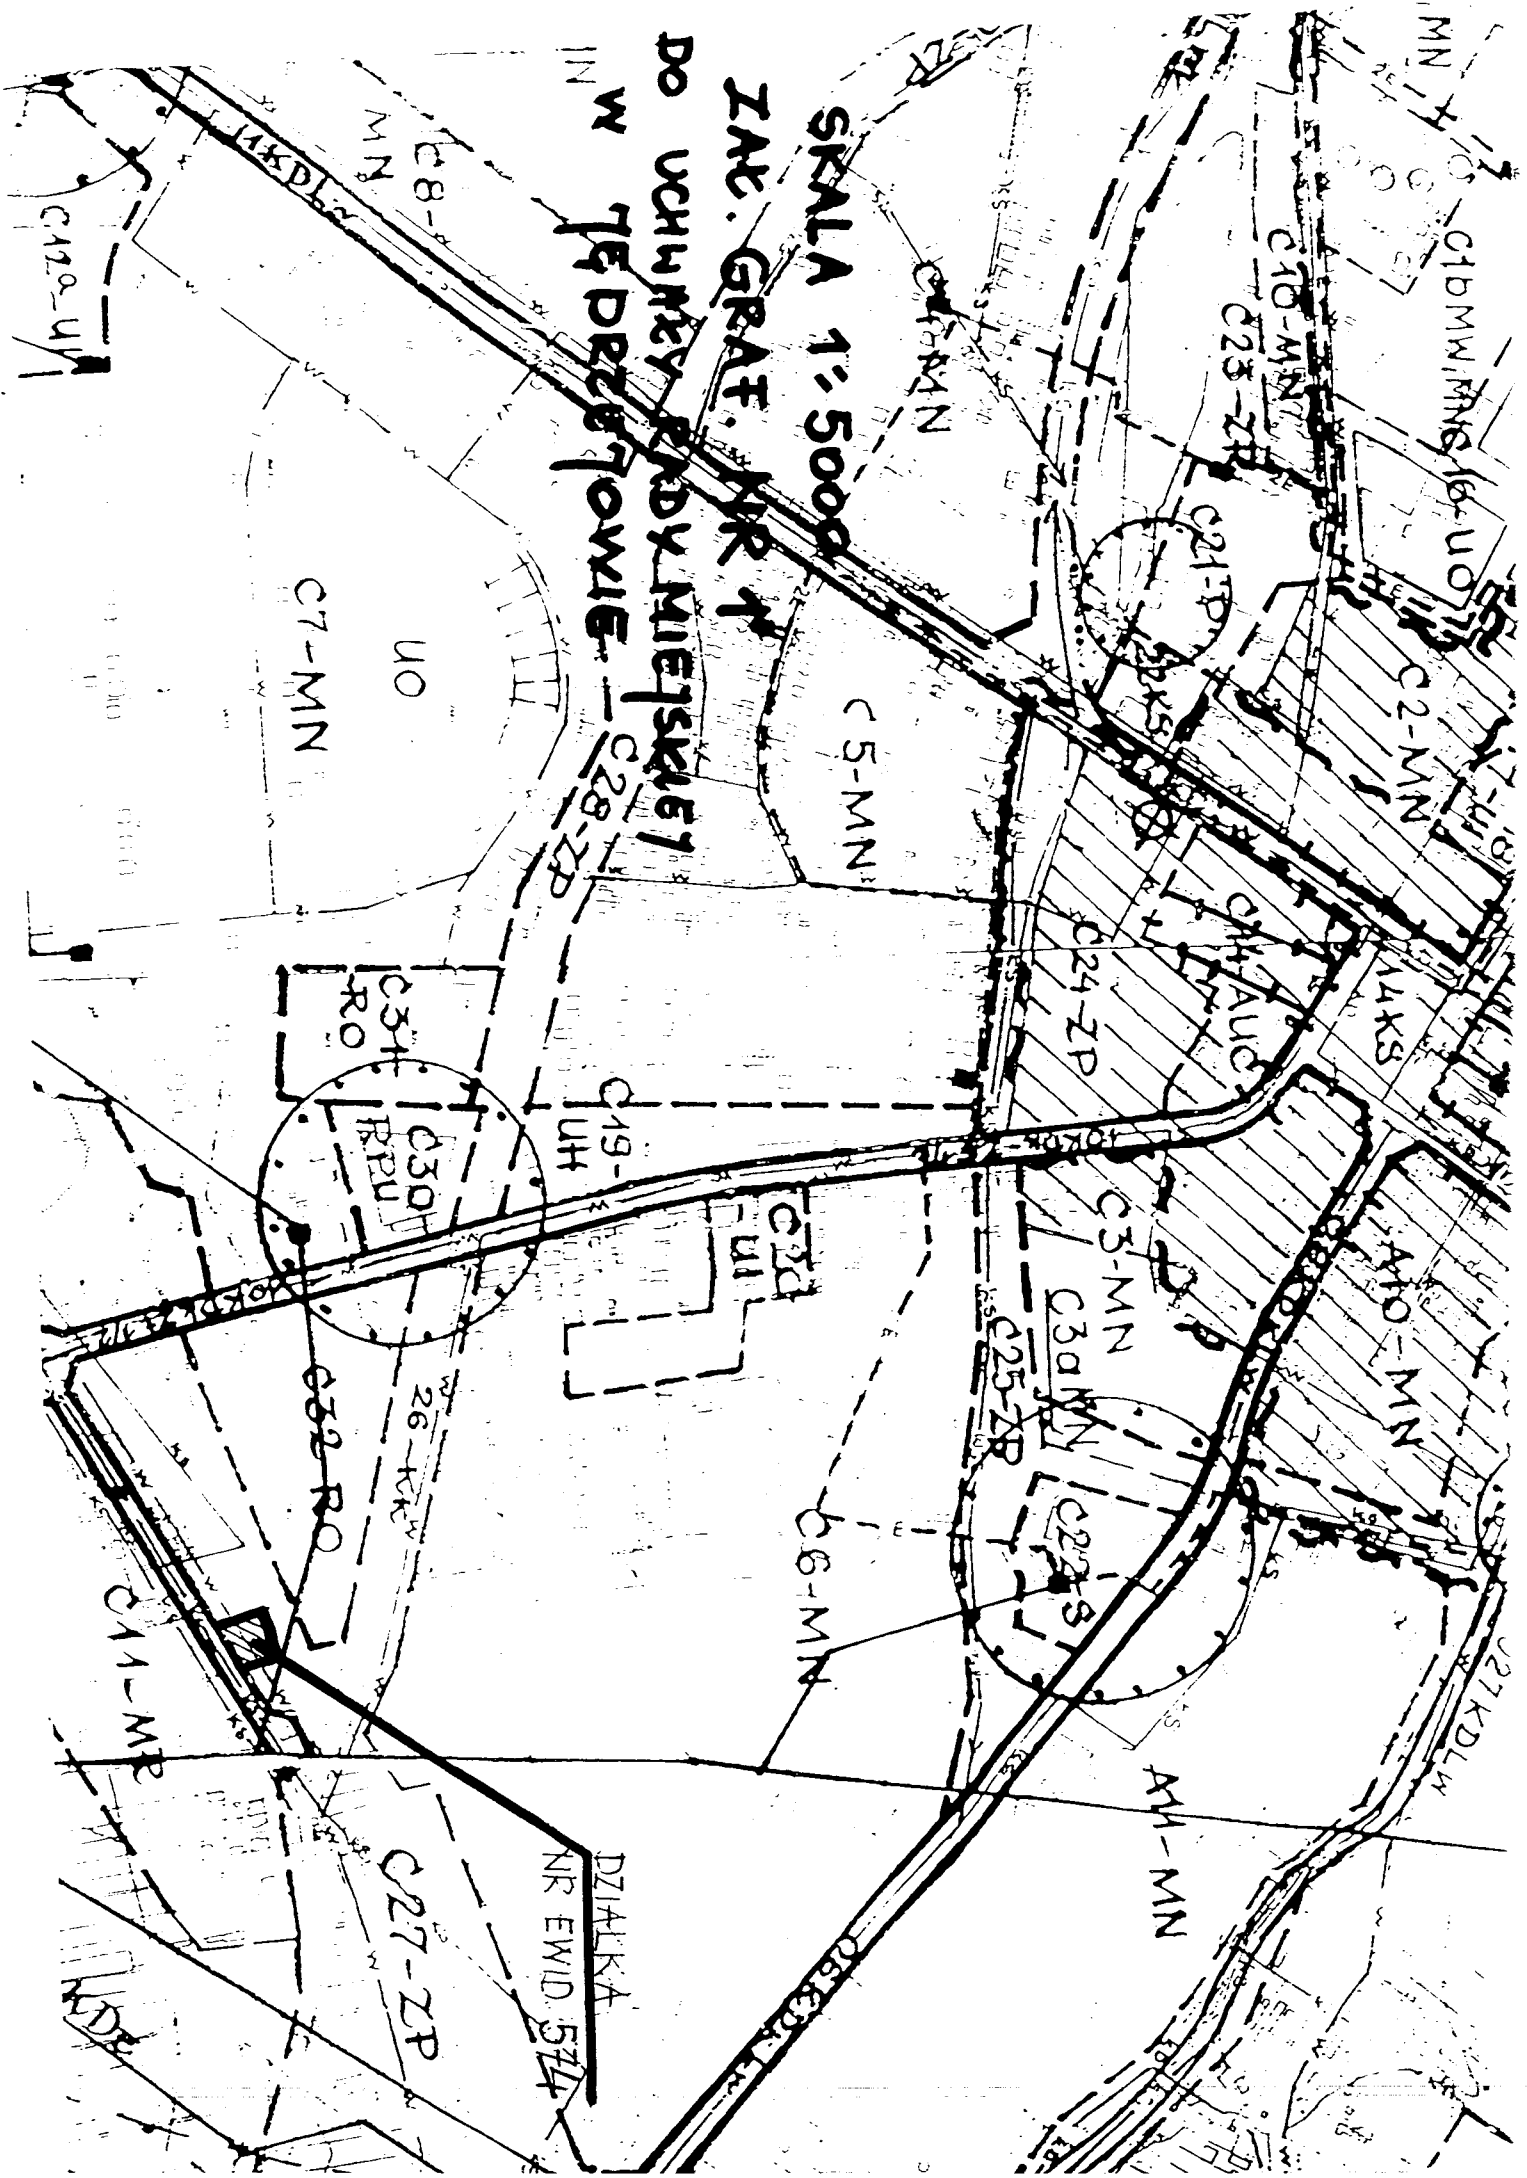

SKALA 1:5000
ZAK. GRAF. NR 2
DO UCHWAŁY RADY MIEJSKIEJ
W GĘDREZJOŃCIE

D3-P5

D4-P5

D7-ZP

D8-ZP

