

Uchwała Nr VI/59/03
Rady Miejskiej w Jędrzejowie
z dnia 28 kwietnia 2003 roku

w sprawie przystąpienia do sporządzenia zmiany części miejscowego planu zagospodarowania przestrzennego terenu pomiędzy Al. J. Piłsudskiego, ul. Przypkowskiego i Szkołą Podstawową nr 2 na obszarze miasta Jędrzejów.

Na podstawie art. 18 ust. 2 pkt 15 ustawy z dnia 8 marca 1990 r. o samorządzie gminnym (tekst jednolity Dz. U. z 2001 r. Nr 142 poz. 1591, zmiany Dz. U. z 2002 r. Nr 23, poz. 220, Nr 62, poz. 658, Nr 113, poz. 984, Nr 153 poz. 1271, Nr 214 poz. 1806) oraz art. 12 ust. 1 i 4 ustawy z dnia 7 lipca 1994 r. o zagospodarowaniu przestrzennym (Dz. U. z 1999 r. Nr 15, poz. 139, Nr 41, poz. 412, Nr 111, poz. 1279 i z 2000 r. Nr 12, poz. 136, Nr 109, poz. 1157, Nr 120, poz. 1268 i z 2001 r. Nr 5, poz. 42 i Nr 14, poz. 124, Nr 100 poz. 1085, Nr 115 poz. 1229, Nr 154 poz. 1804; z 2002 r. Nr 25, poz. 253, Nr 113, poz. 984, Nr 130, poz. 1112) uchwała co następuje:

§ 1.

1. Przystępuje się do sporządzenia zmiany części miejscowego planu zagospodarowania przestrzennego terenu pomiędzy Al. J. Piłsudskiego, ul. Przypkowskiego i Szkołą Podstawową Nr 2 na obszarze miasta Jędrzejów, zatwierdzonego uchwałą Nr XXXVI/336/01 Rady Miejskiej w Jędrzejowie z dnia 6 września 2001 r. (opublikowanej w Dzienniku Urzędowym Województwa Świętokrzyskiego Nr 114 poz. 1360 z dnia 08.11.2001 r) zwanej dalej „zmianą planu”

Niniejszą uchwałą, objęto również część nieruchomości o nr ewid. 511, tj. obszar po stronie północno-wschodniej Al. J. Piłsudskiego licząc od krawędzi tej ulicy do granic działek o nr 292, 293 i 294. W odniesieniu do tego obszaru obowiązują ustalenia miejscowego planu ogólnego zagospodarowania przestrzennego miasta Jędrzejów zatwierdzonego uchwałą Nr XVII/55/80 Rady Narodowej Miasta i Gminy w Jędrzejowie z dn. 02.04.1980 r. (Dz. Urz. Woj. Kieleckiego Nr 6 poz. 35 z dnia 31.05.1980 r. z późn. zmian.)

2. Zmiana planu obejmuje:

1/ nieruchomości o nr ewid. gruntu nr 292 – 298, oraz część nieruchomości nr ewid. 299/2, 318 i 511 położone w Jędrzejowie przy Al. J. Piłsudskiego i ul. Przypkowskiego w granicach wskazanych w załączniku graficznym nr 1.

3. Przedmiotem planu miejscowego jest:

1/ przeznaczenie terenów pod lokalizację stacji paliw, budownictwa usługowego, handlowego o powierzchni sprzedaży do 2000 m², oraz inne funkcje nie zakłcające podstawowych przeznaczeń, jeśli wyniknie to z analiz, wniosków składanych w trakcie sporządzenia zmiany planu miejscowego.


4. Ustaleniami planu miejscowego, należy objąć zakres określony w art. 10 powołanej na wstępie ustawy o zagospodarowaniu przestrzennym, odpowiednio do przedmiotu zmiany planu miejscowego.

§ 2.

Wykonanie uchwały powierza się Burmistrzowi Miasta Jędrzejowa.

§ 3.

Uchwała wchodzi w życie z dniem podjęcia

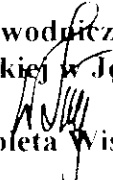Przewodniczący
Rady Miejskiej w Jędrzejowie

mgr Elżbieta Wiśniewska

AL. J. PIŁSUDSKIEGO


ZALĄCZNIK GRAFICZNY NR 1 DO UCHWAŁY
NR VI/59/03 RADY MIEJSKIEJ W JEDRZEJÓWIE
Z DNIA 28 KWIEŚNIA 2003 R.

SKALA

1 : 1000

MIASTO JĘDRZEJÓW

ZALĄCZNIK GRAFICZNY NR 1 DO UCHWAŁY
NR VI/59/03 RADY MIEJSKIEJ W JĘDRZEJÓWIE
Z DNIA 28 KWIEŚNIA 2003 R.

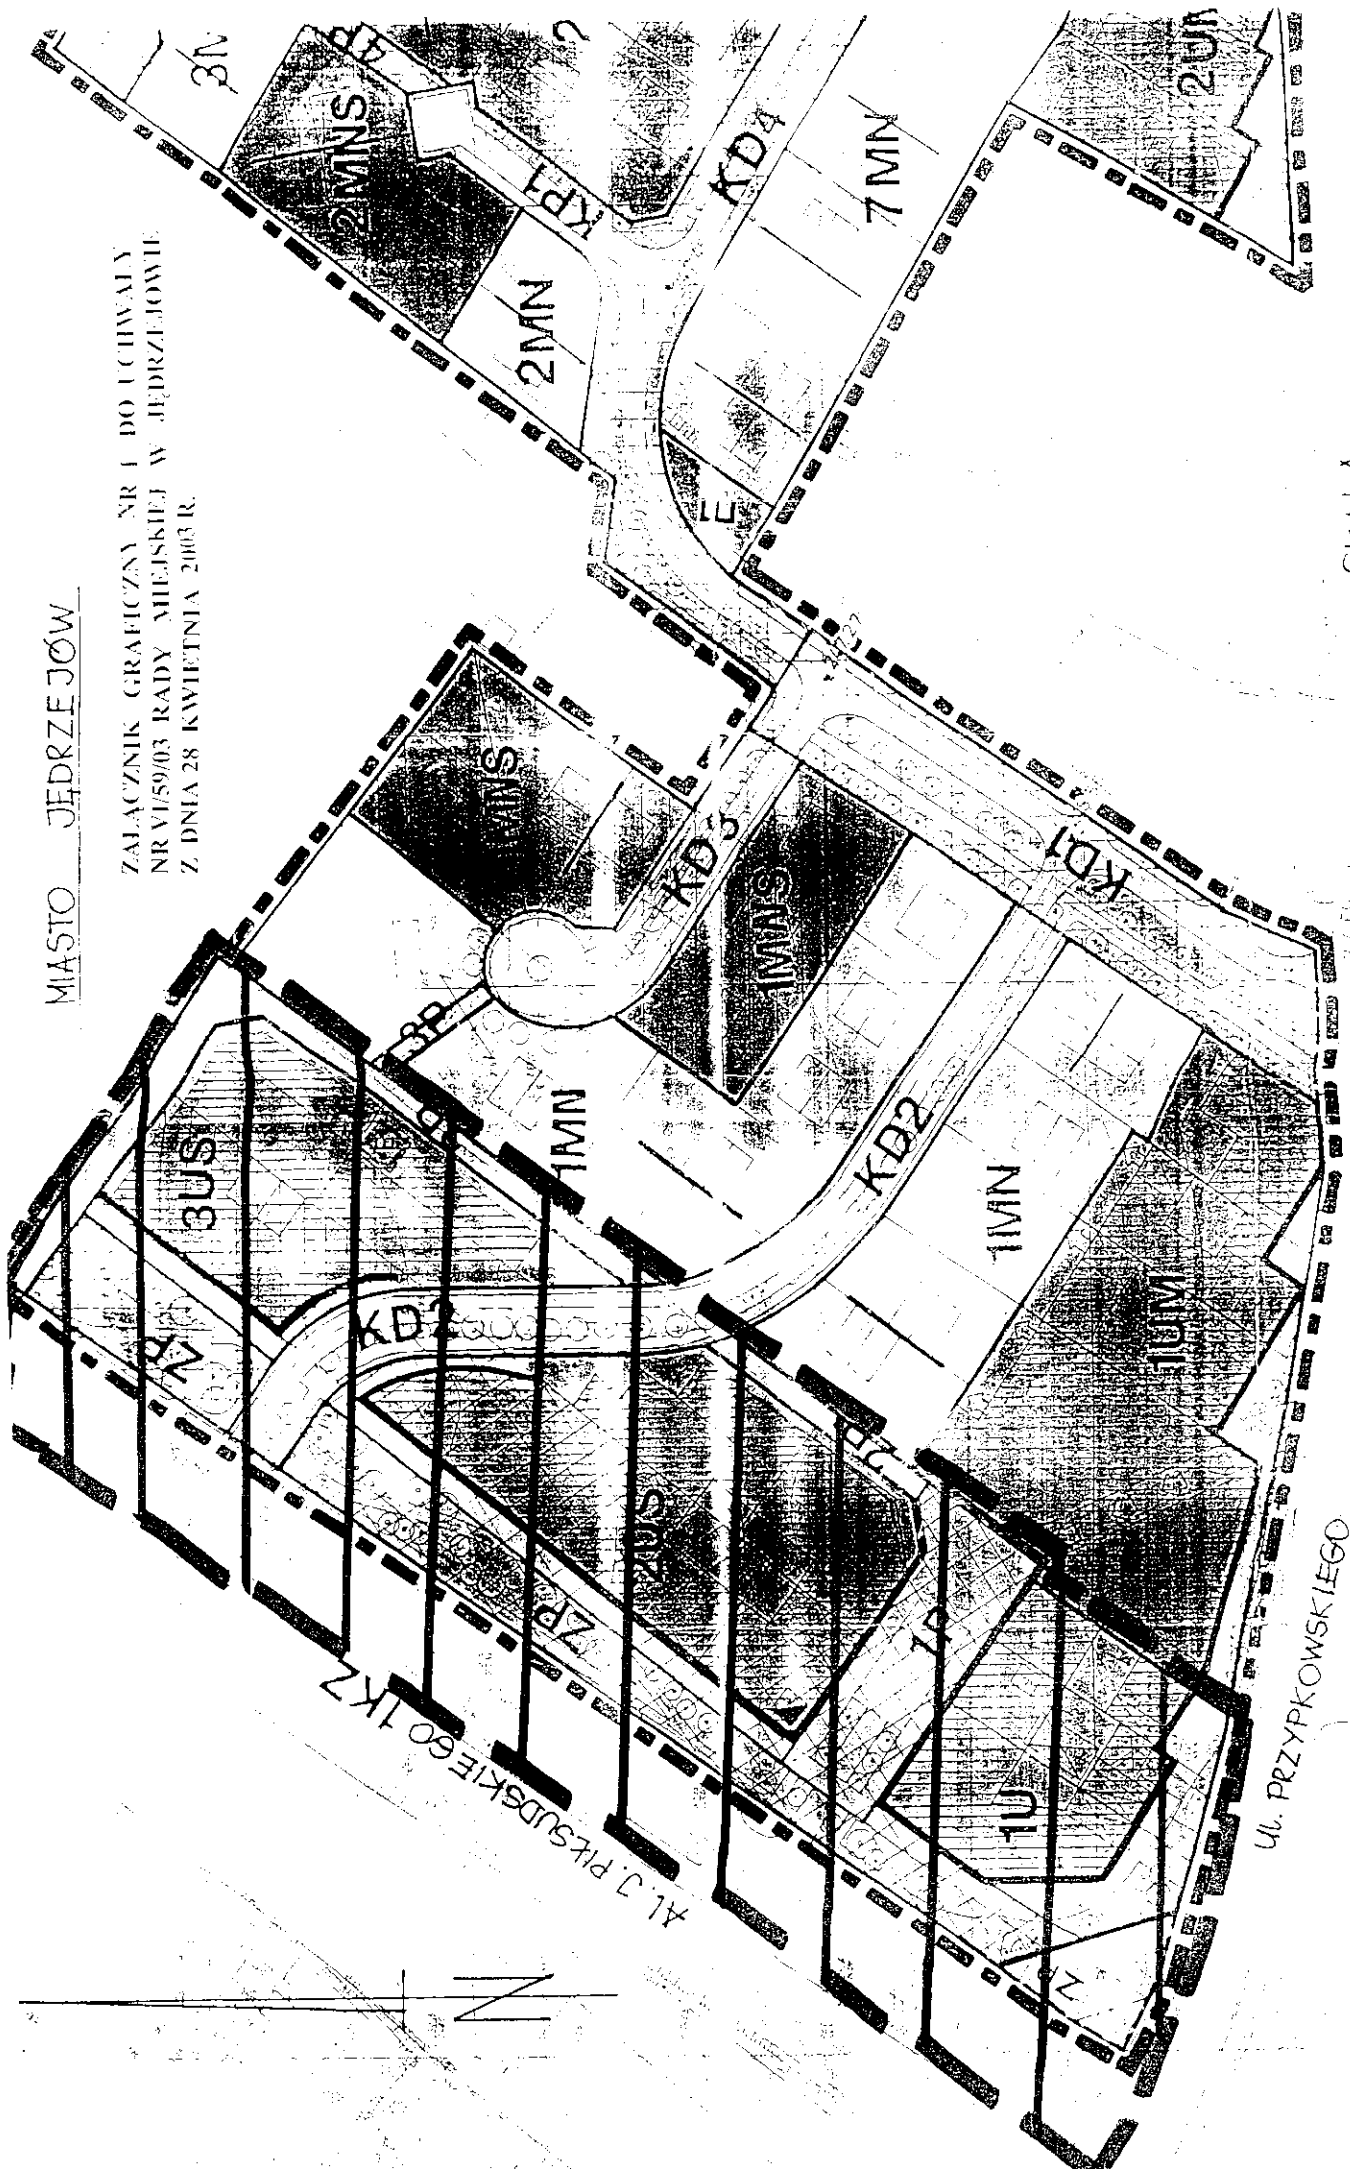

SKALA

1:1000