




BUDYNEK A - INFORMACJA TURYSTYCZNA

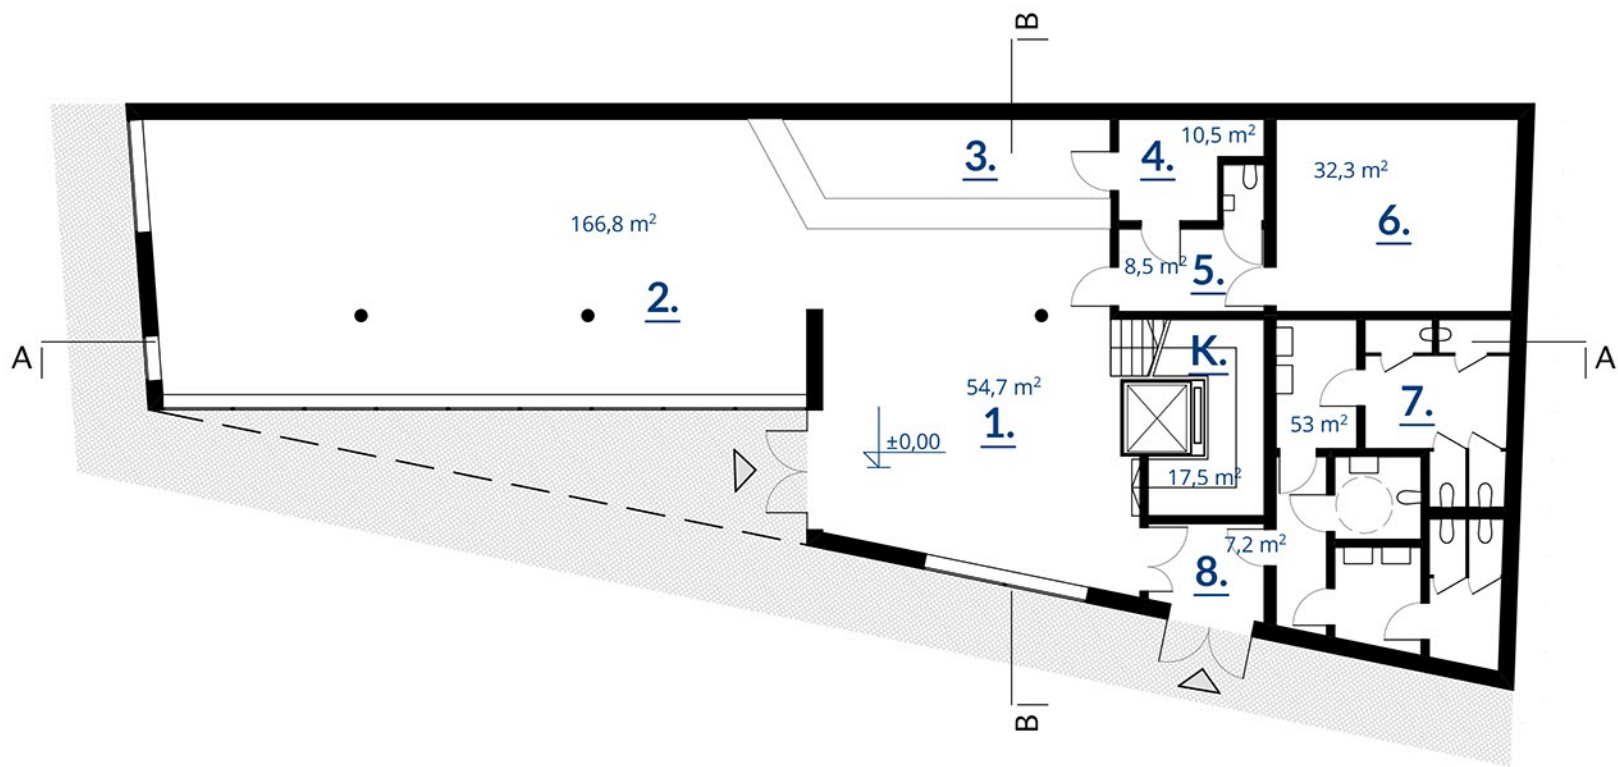


RZUT PARTERU 1:200
informacja, sklep, bufet

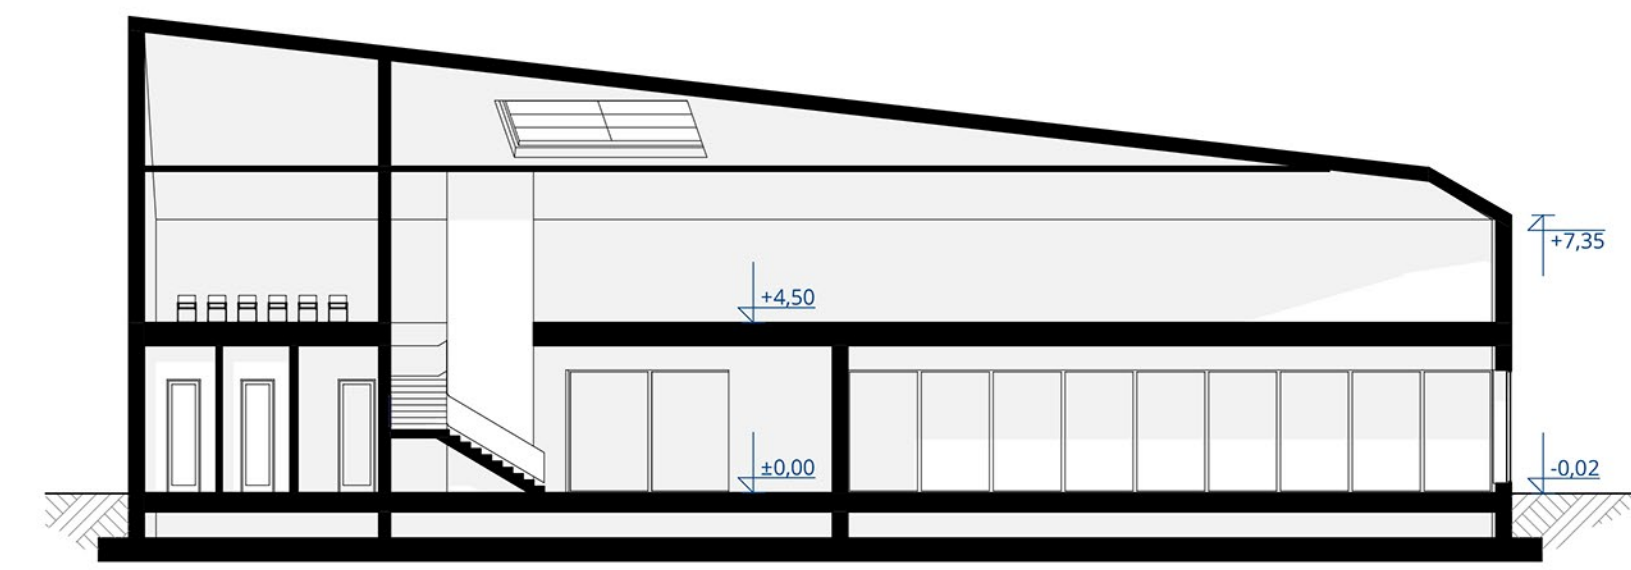


PRZEKRÓJ PODŁUŻNY 1:200
informacja turystyczna

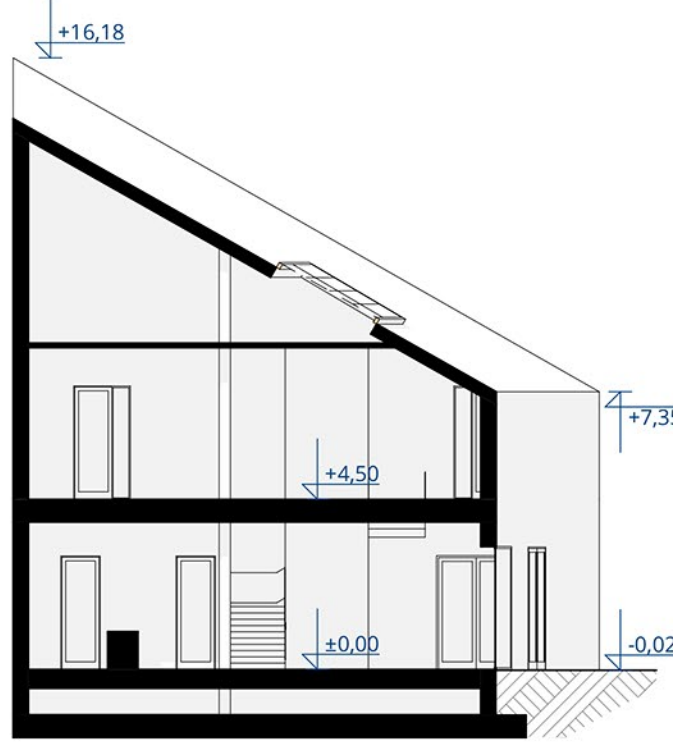

PRZEKRÓJ POPRZECZNY 1:200
informacja turystyczna

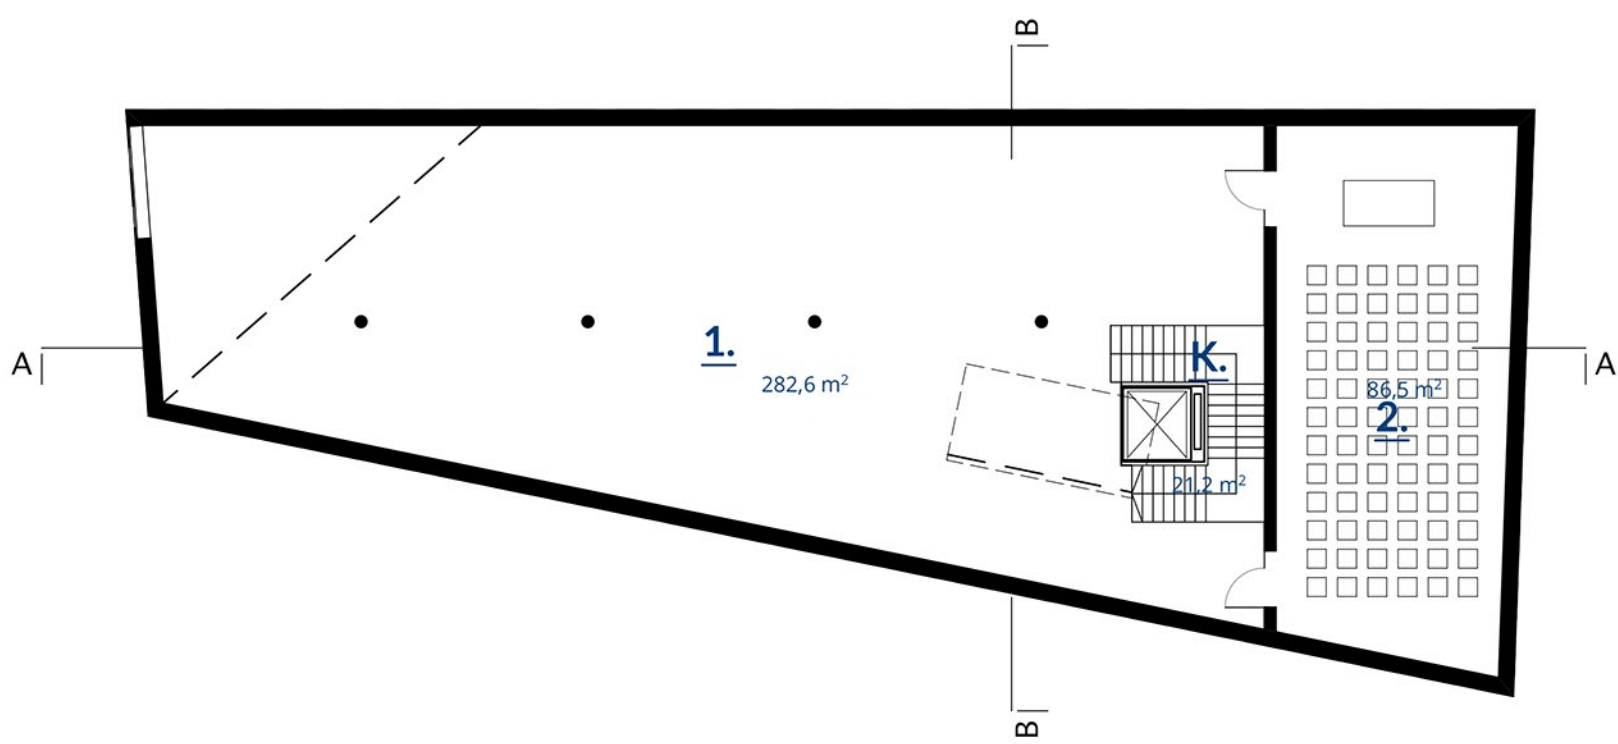

RZUT PIĘTRA 1:200
galeria, sala konferencyjna

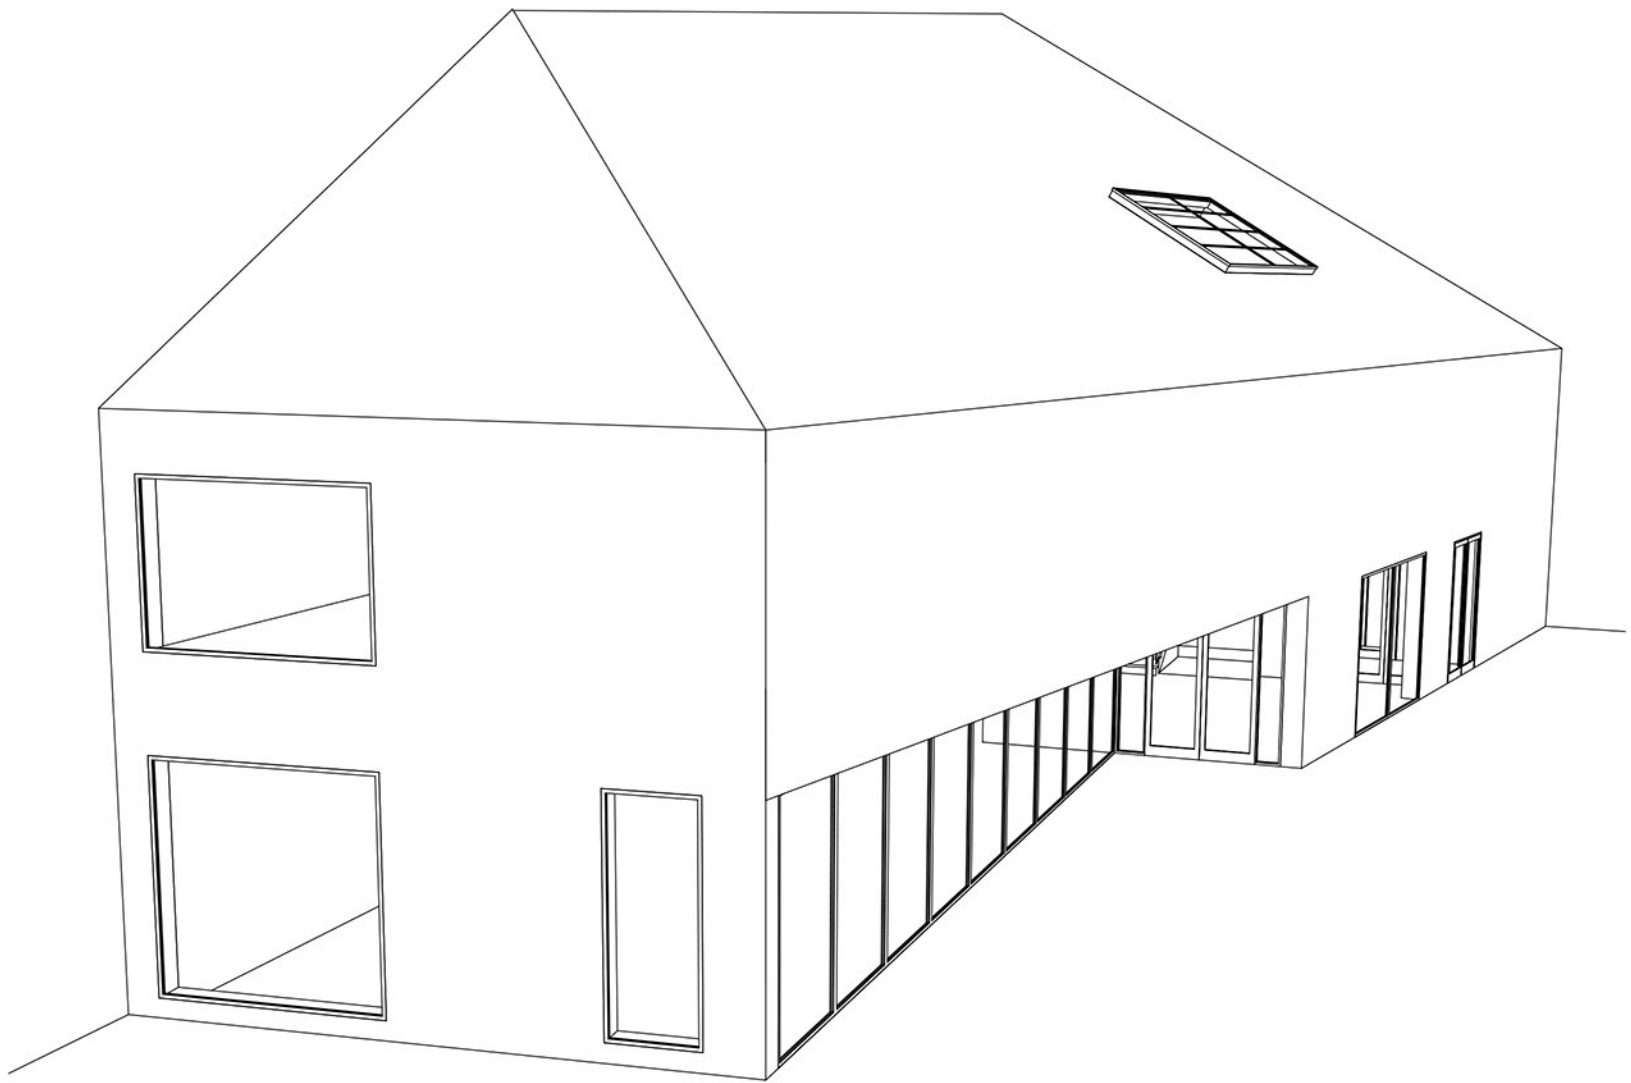


BUDYNEK "A" - RZUT PARTERU

- 1. Hol główny 54,7 m²
 - 2. Informacja turystyczna 166,8 m²
 - 3. Sklep z pamiątkami / bufet
 - 4. Pom. socjalne z wc dla personelu 10,5 m²
 - 5. Przesionek 8,5 m²
 - 6. Zaplecze galerii 32,3 m²
 - 7. Toalety publiczne 53,0 m²
 - 8. Wiatrołap 7,2 m²
 - K. Klatka schodowa wraz z windą 17,5 m²
- Parter (razem) 350,5 m²

BUDYNEK "A" - RZUT PIĘTRA

- 1. Galeria miasta 282,6 m²
 - 2. Sala konferencyjna 86,5 m²
 - K. Klatka schodowa wraz z windą 21,2 m²
- Pietro (razem) 390,3 m²

BUDYNEK B

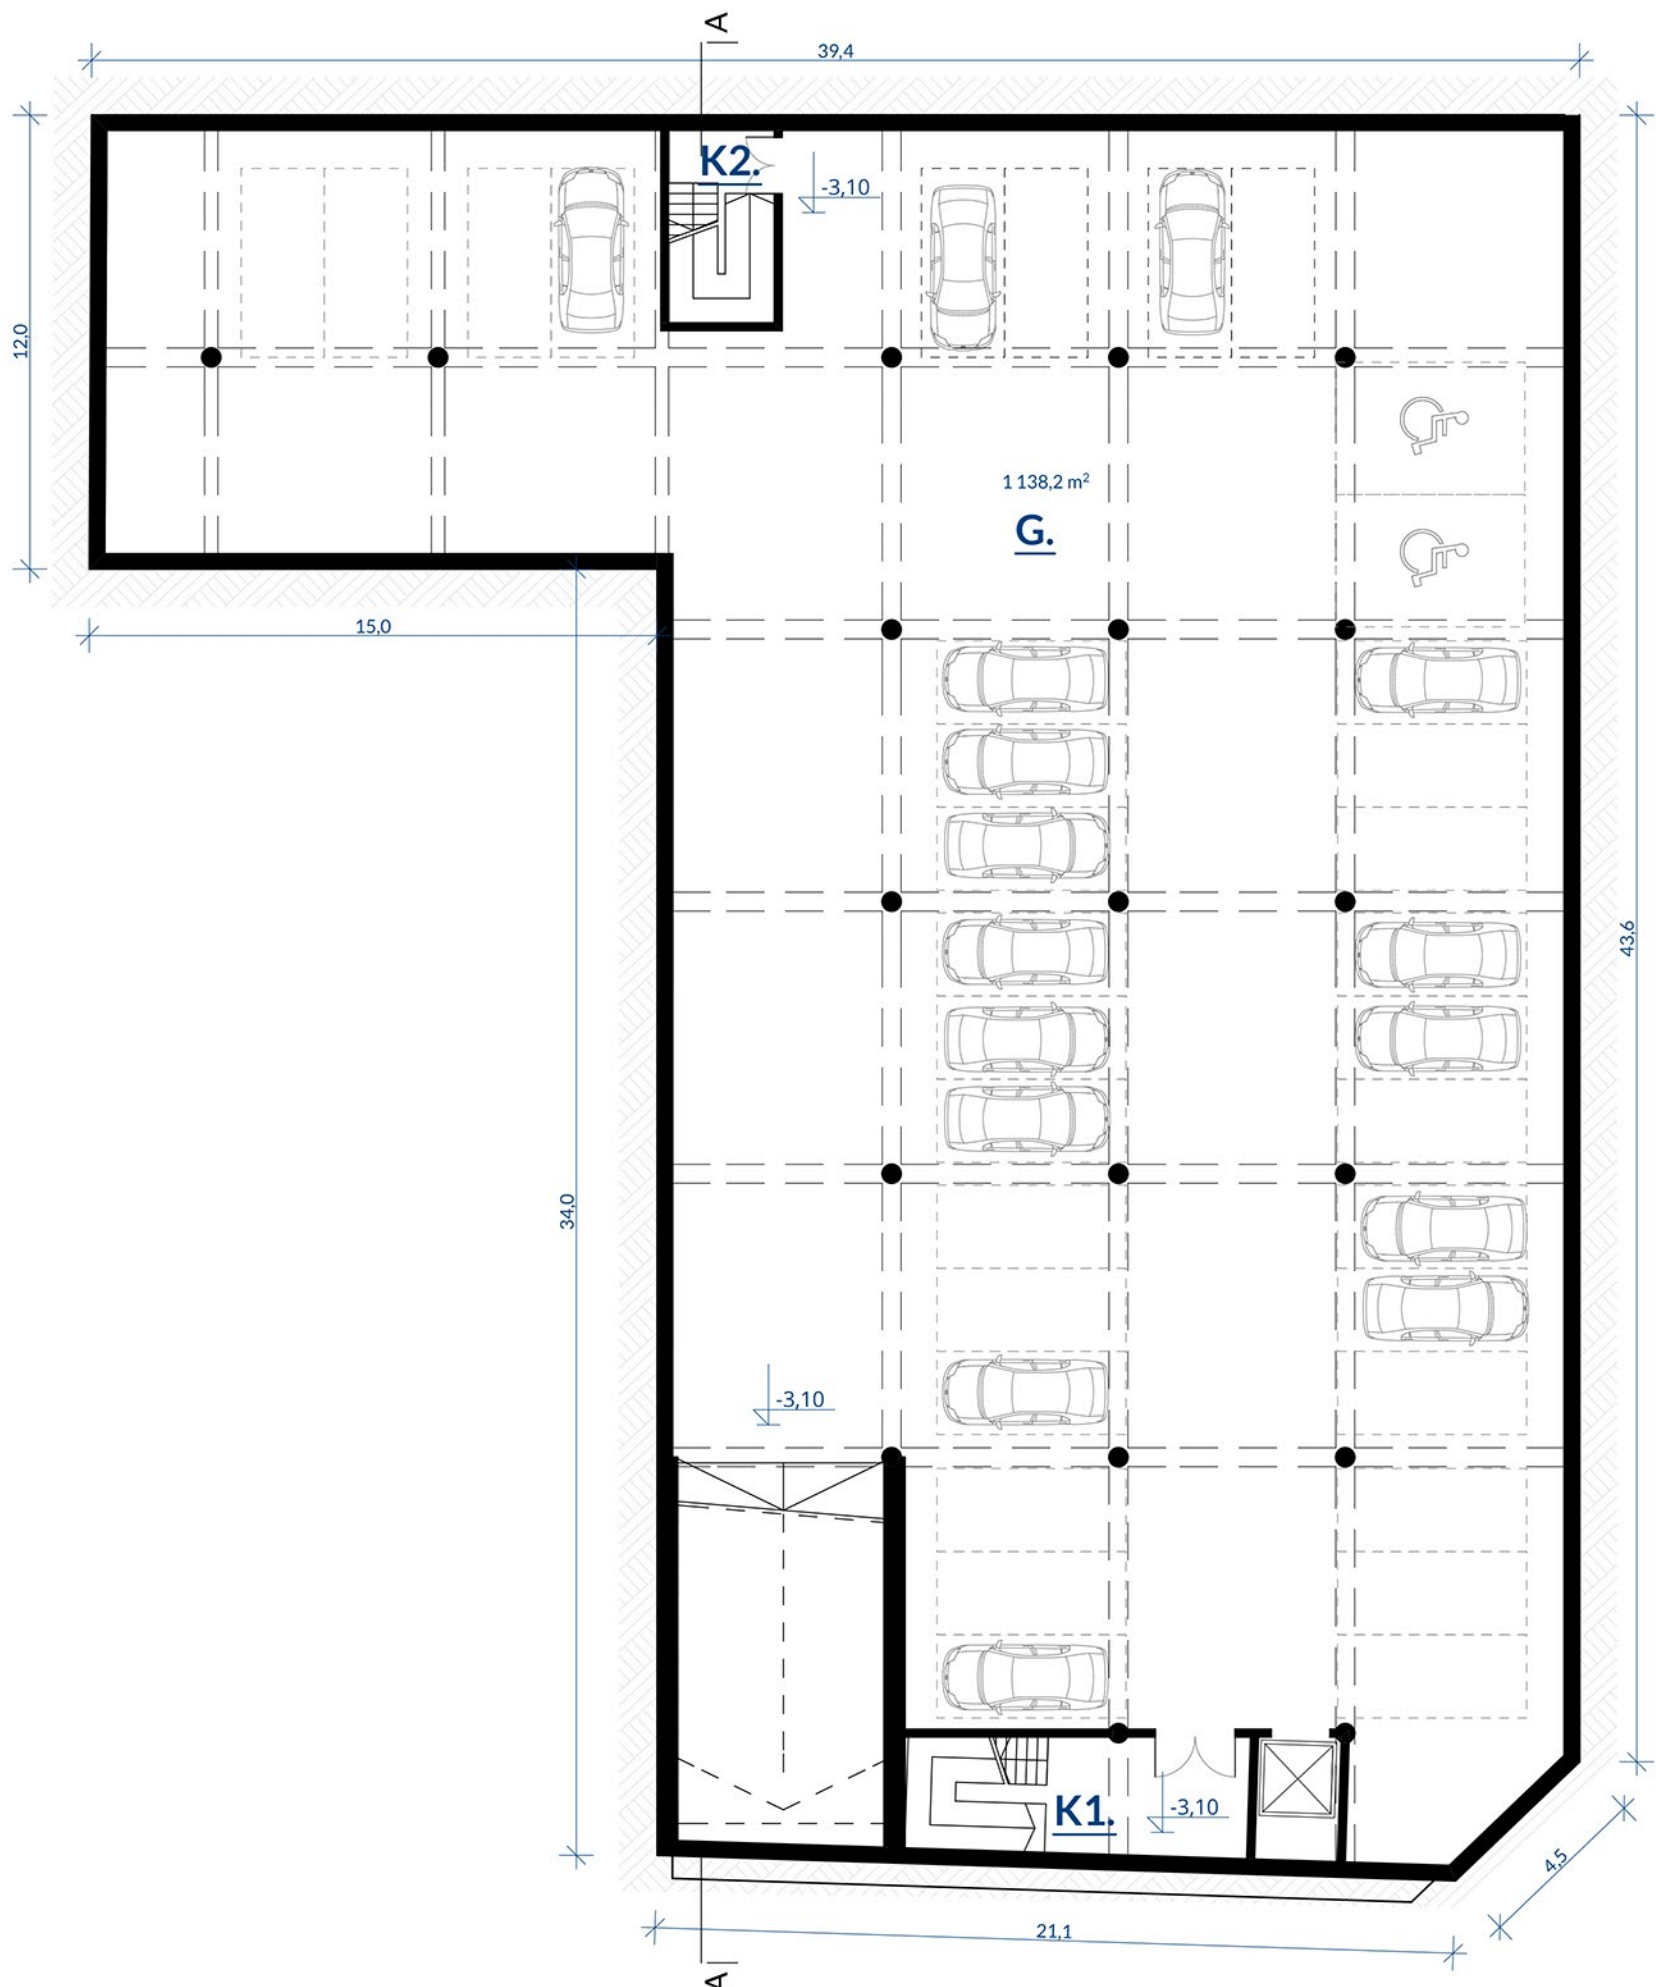

RZUT POZIOMU - 1 1:200
parking podziemny

BUDYNEK "B" - RZUT POZ. -1

- G. Poziom garażu podziemnego 1138,2 m²
 - K1. Klatka schodowa 28,2 m²
 - K2. Klatka schodowa 14,3 m²
- Poziom -1 (razem) 1180,7 m²

BUDYNEK "B" - RZUT PARTERU

- Część mieszkalna (razem) 331,6 m²:
- mieszkanie nr 1 - 61,7 m²
- mieszkanie nr 2 - 37,2 m²
- mieszkanie nr 3 - 37,2 m²
- mieszkanie nr 4 - 37,2 m²
- mieszkanie nr 5 - 44,5 m²

- Oznaczenia:
- 1. Pokoje dzienne + kuchnie
- 2. Sypialnie
- 3. Łazienki
- 4. Pom. gospodarcze

- K2. Klatka schodowa i komunikacja 76,6 m²

- Część handlowa (razem) 339,3 m²:
- H1. Pow. handlowa nr 1 - 110,2 m²
- H2. Pow. handlowa nr 2 - 166,5 m²
- H3. Wiatrołap 7,0 m²
- H4. Sanitariaty 38,3 m²
- K1. Klatka schodowa i komunikacja 17,3 m²


BUDYNEK "B" - RZUT PIĘTRO

- Część mieszkalna (razem) 289,3 m²:
- mieszkanie nr 1 - 64,2 m²
- mieszkanie nr 2 - 41,1 m²
- mieszkanie nr 3 - 60,3 m²
- mieszkanie nr 4 - 36,9 m²
- mieszkanie nr 5 - 44,5 m²



- Oznaczenia:
- 1. Pokoje dzienne + kuchnie
- 2. Sypialnie
- 3. Łazienki

- K2. Klatka schodowa i komunikacja 42,3 m²


- Część handlowa (razem) 419,6 m²:
- H1. Pow. handlowa 282,7 m²
- H2. Zaplecze 61,1 m²
- H3. Sanitariaty 26,9 m²
- K1. Klatka schodowa i komunikacja 48,9 m²

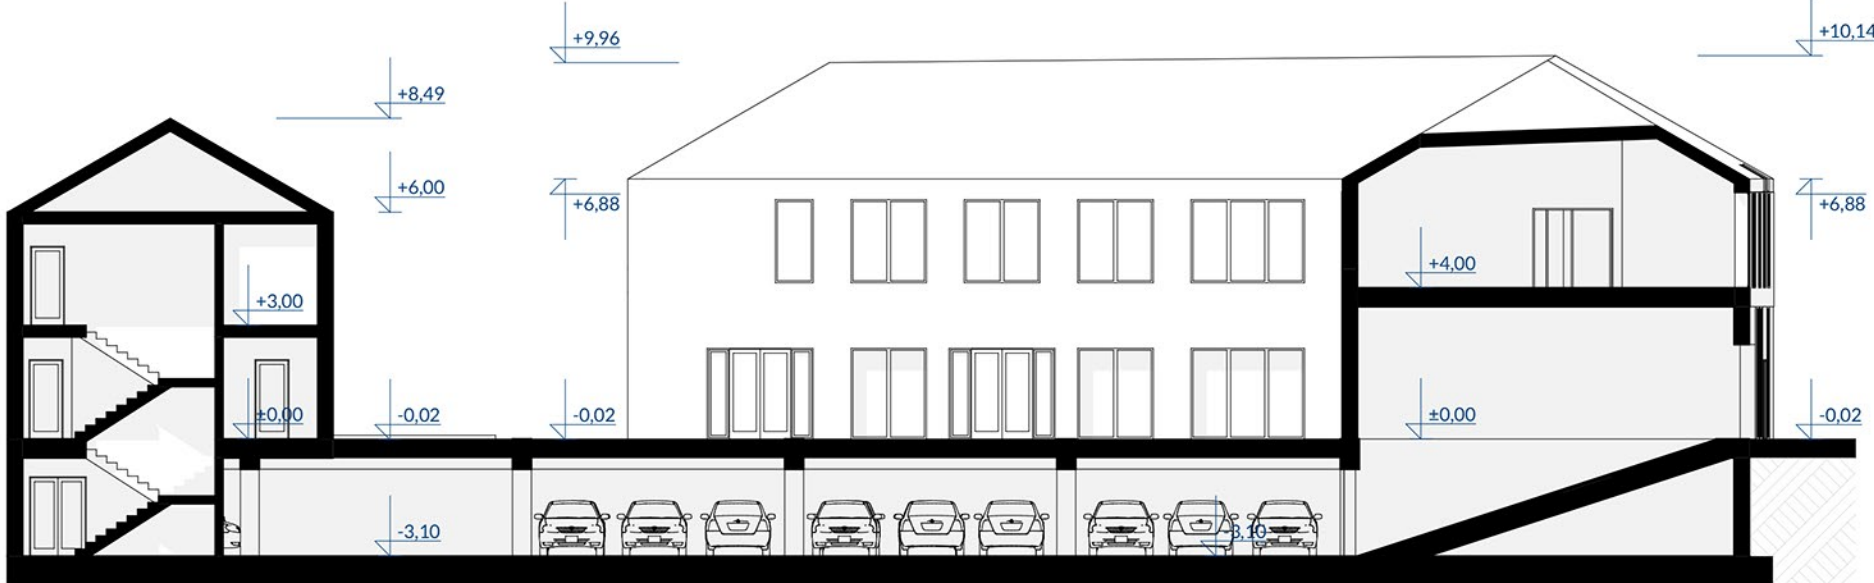


PRZEKRÓJ 1:200

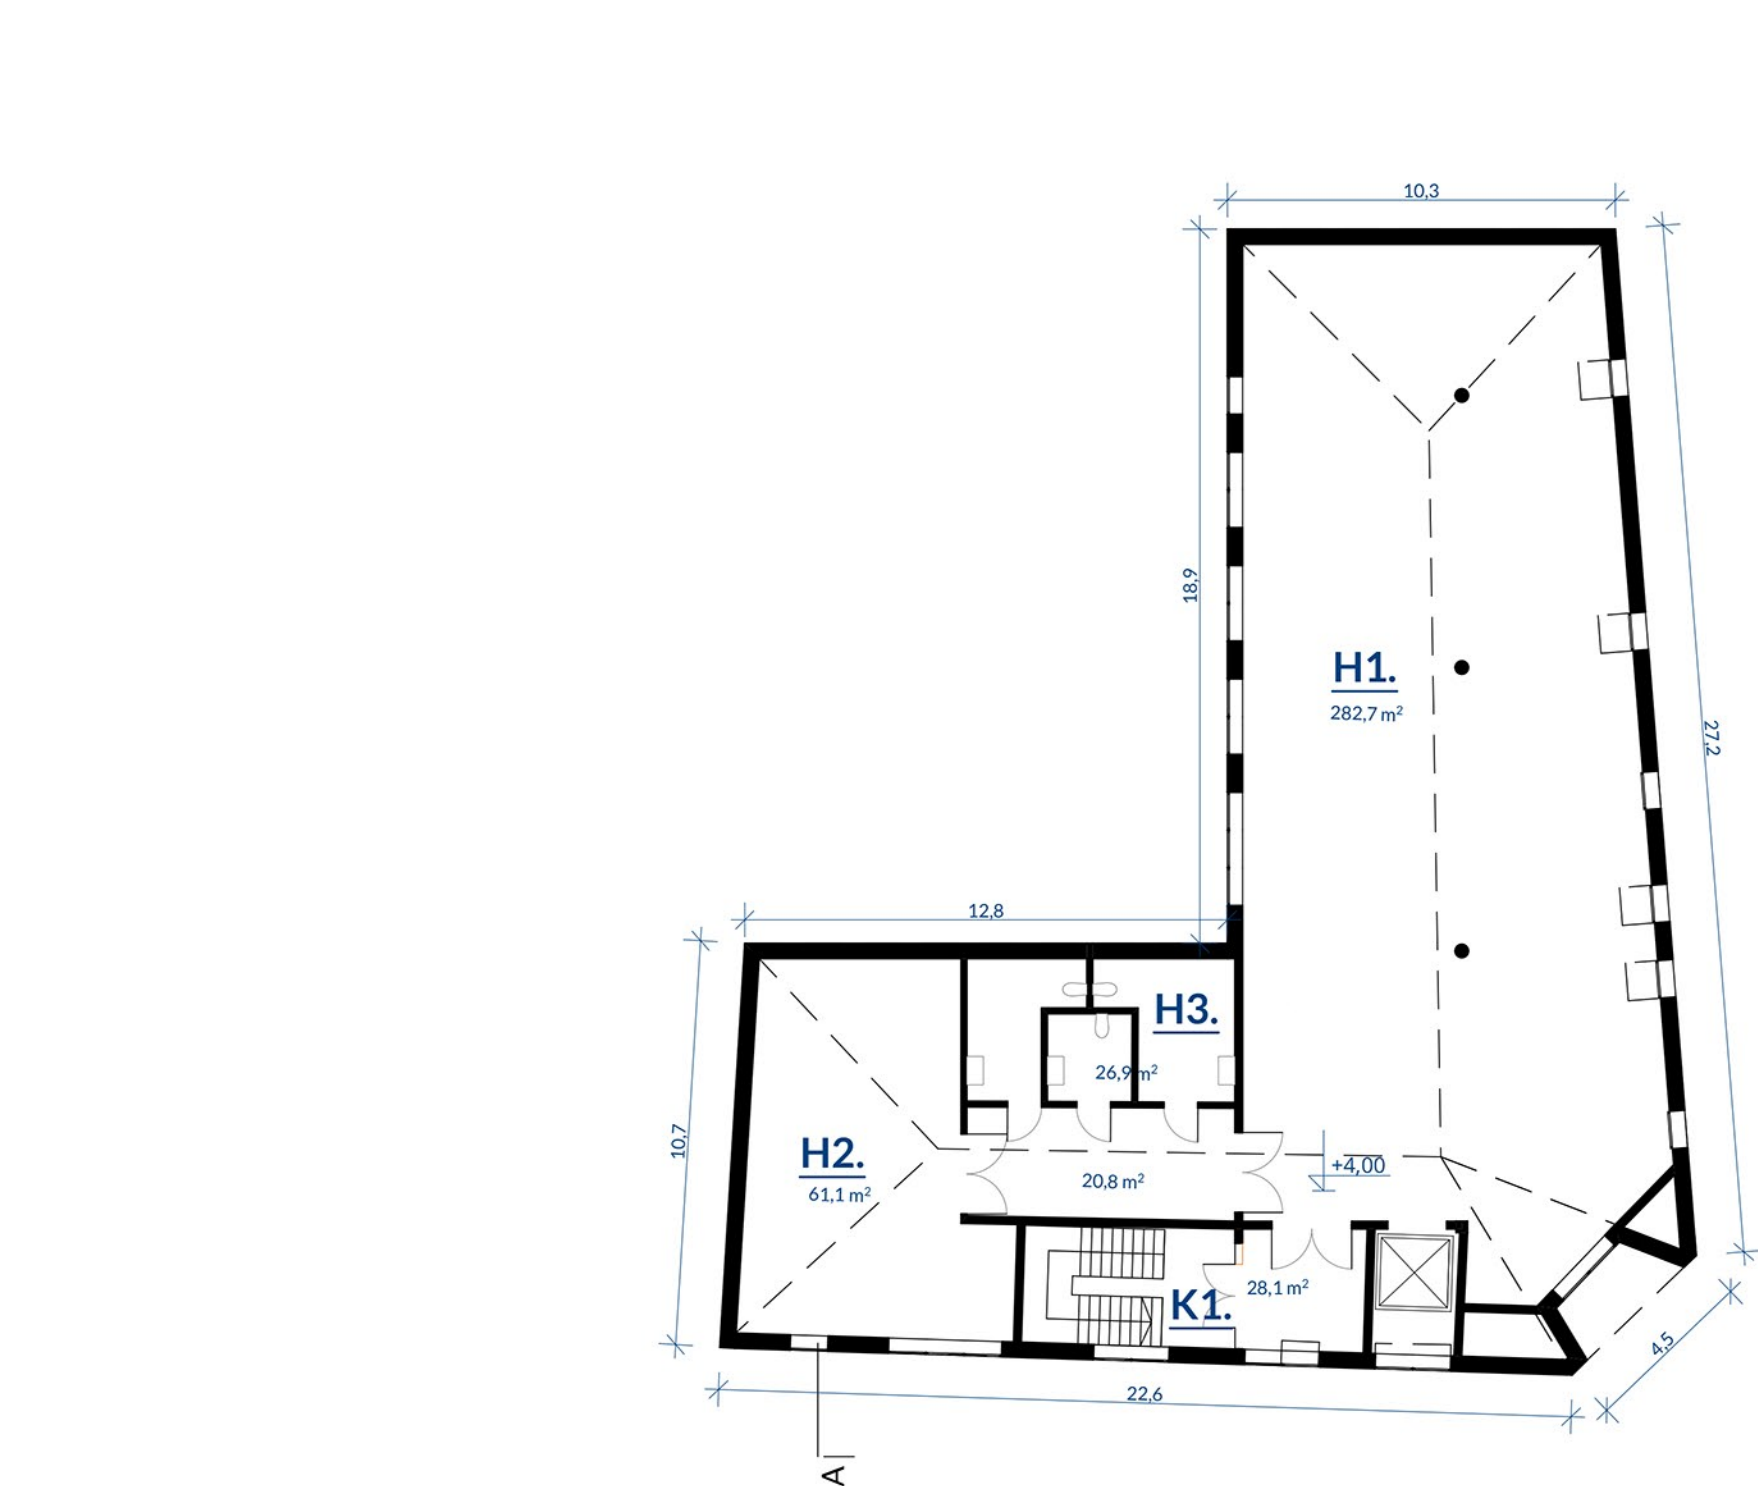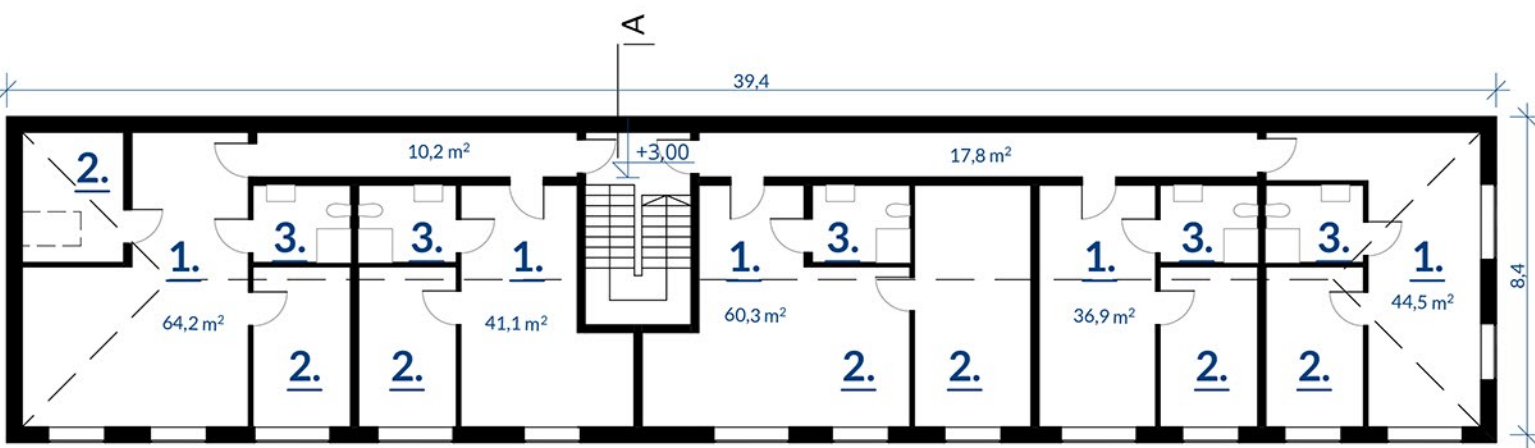


RZUT PIĘTRA 1:200
część mieszkalna, część usługowa

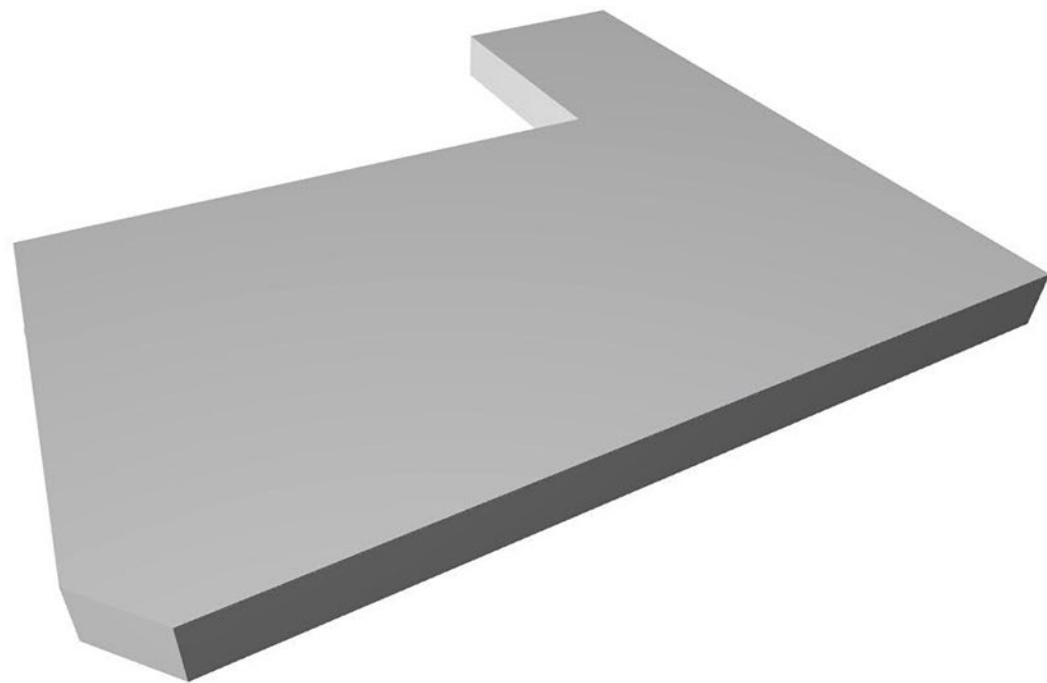

Część podziemna kompleksu to parking dostępny z ulicy 11 listopada.
Z parkingu do pozostałych części prowadzą dwie klatki schodowe i winda.

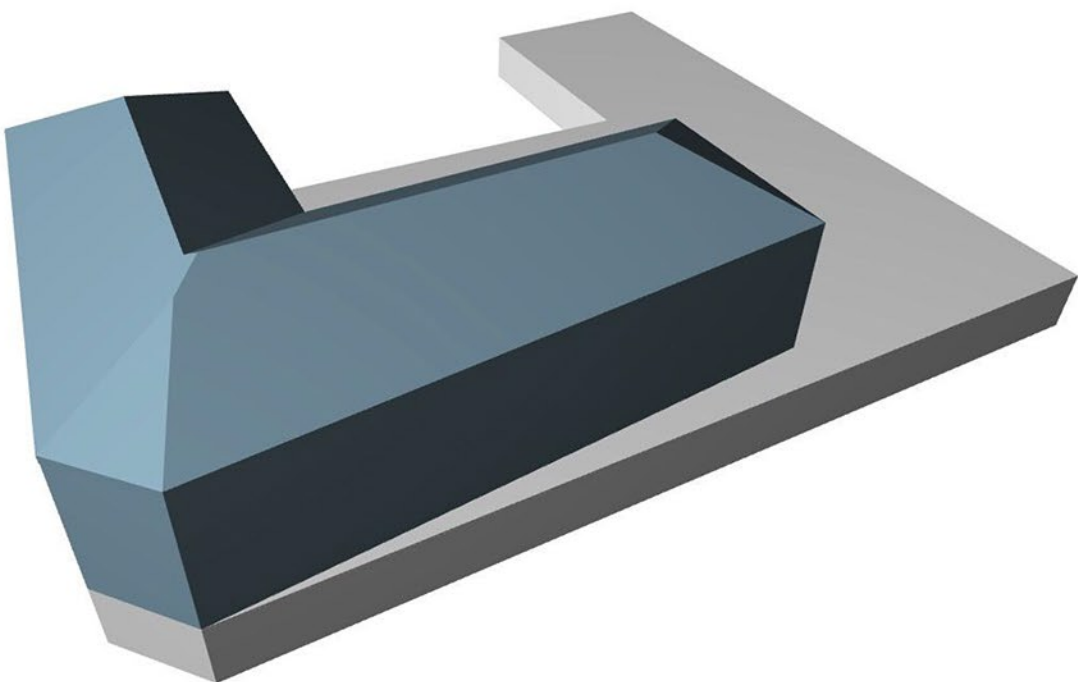

Część usługowo-handlowa posiada niezależne wejścia od strony Rynku.
Przestrzeń typu open-space pozwala na dowolne dostosowanie wnętrza zależnie od rodzaju prowadzonej działalności.

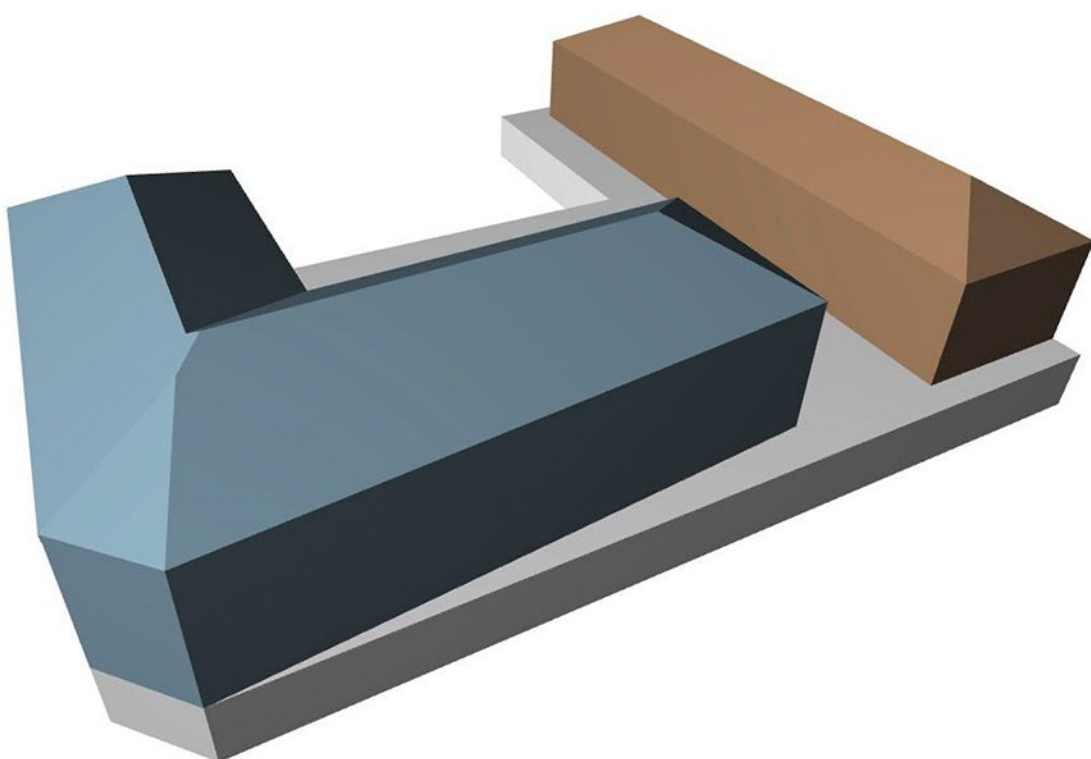

Budynek mieszkalny dopełnia pierzeję ulicy i wyznacza wewnętrzny dziedziniec - miejsce na ogródki kawiarni, plac zabaw itp.



RZUT PARTERU 1:200
część mieszkalna, część usługowa, dziedziniec