



RZUT POZIOMU -1  
parking podziemny

RZUT PARTERU  
część usługowo-handlowa

BUDYNEK D


ELEMENTY MAŁEJ ARCHITEKTURY



INFO-BOX - słup ogłoszeniowy



ŚMIETNIK

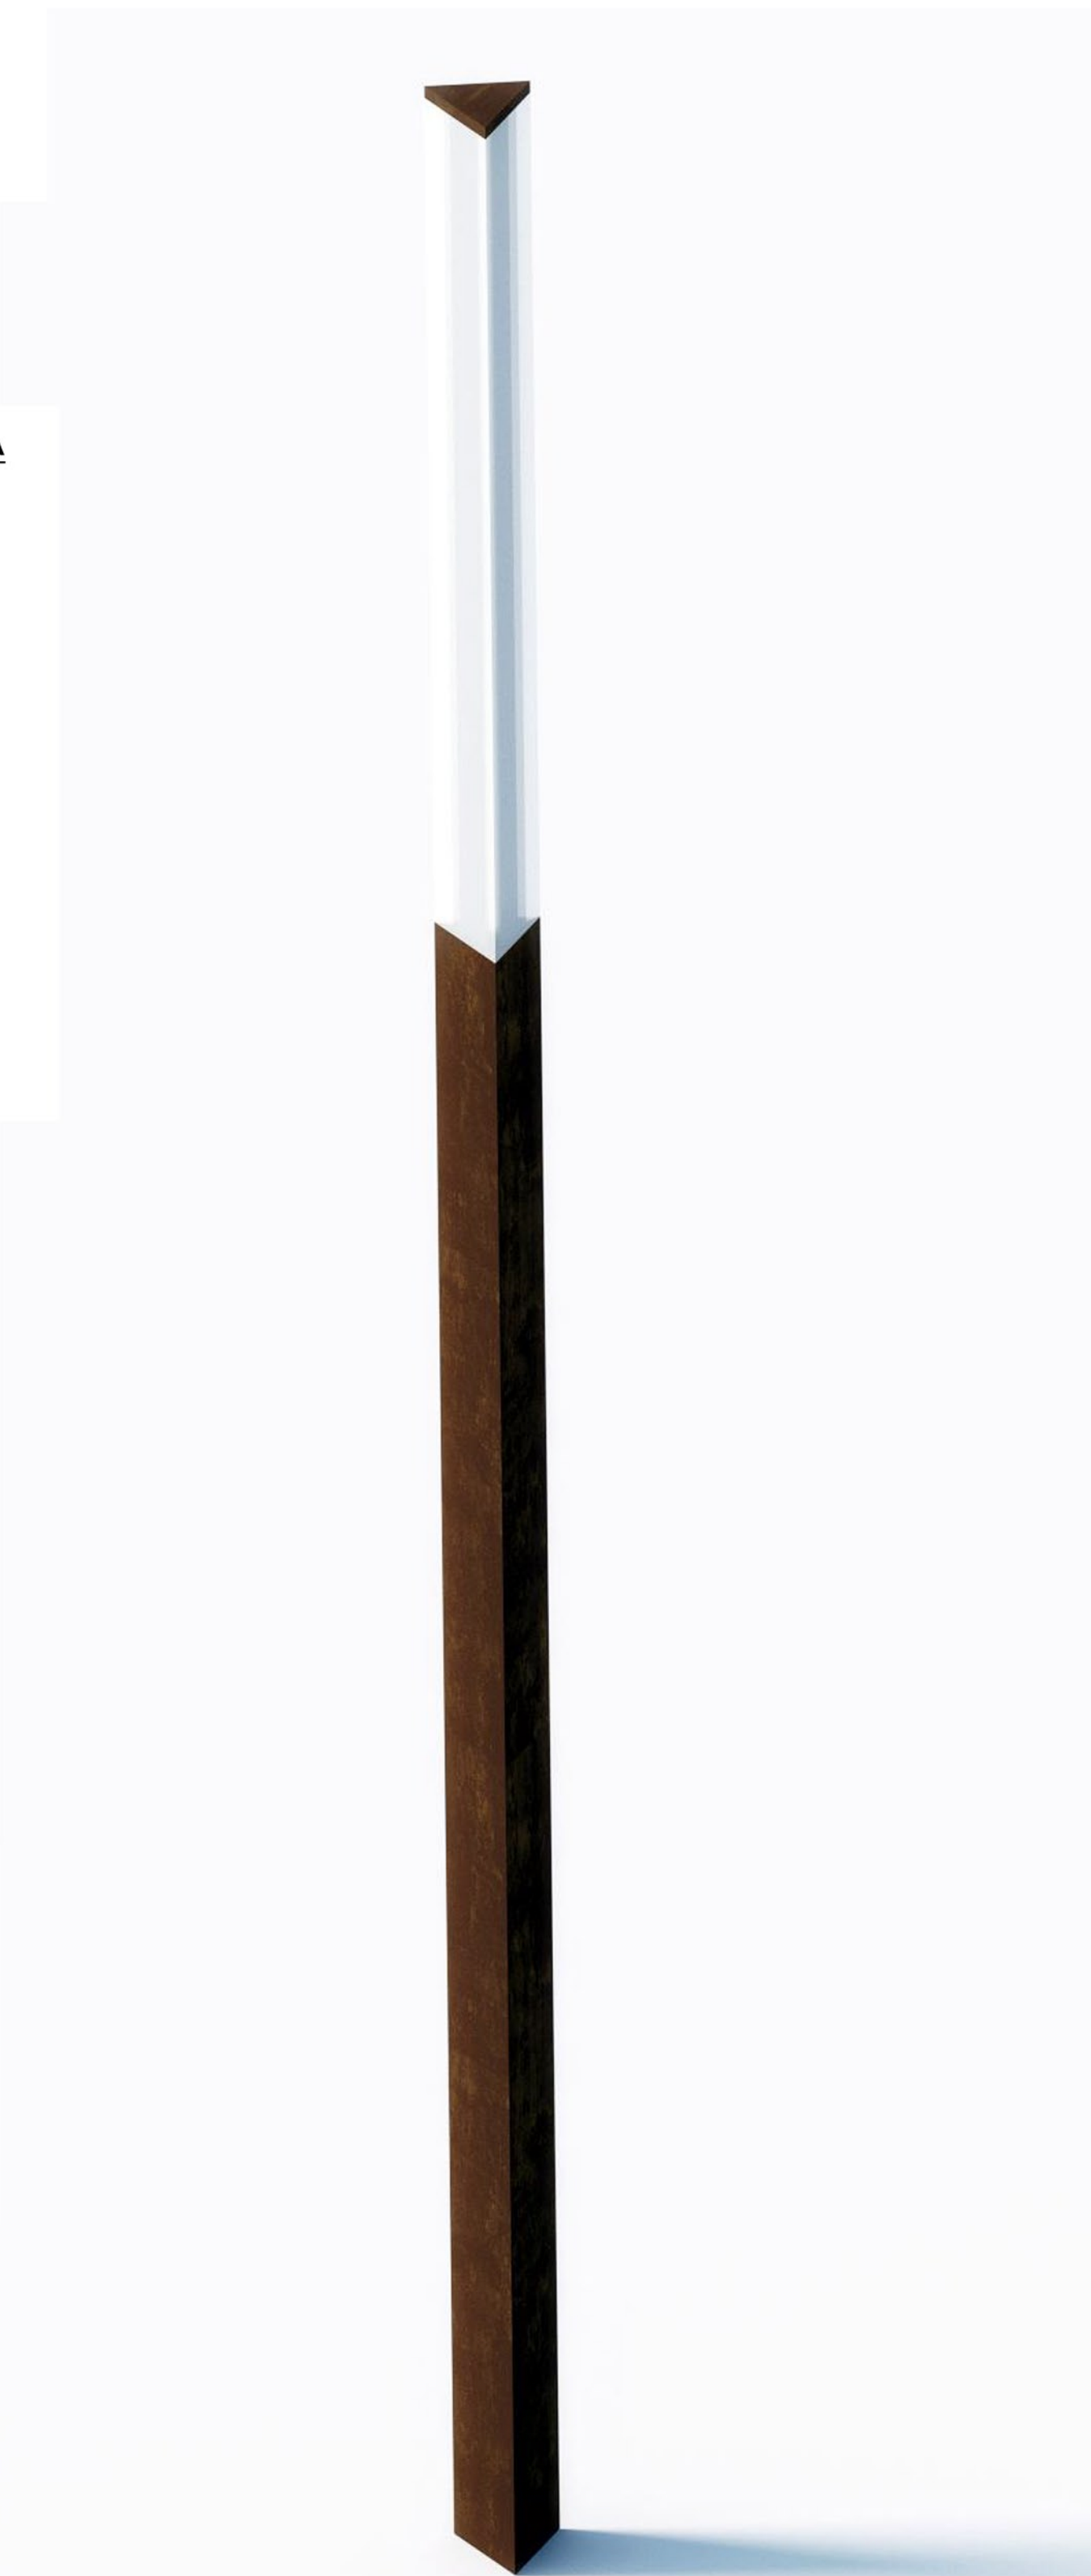


LATARNIA



Drukarka wodna



Drukarka wodna

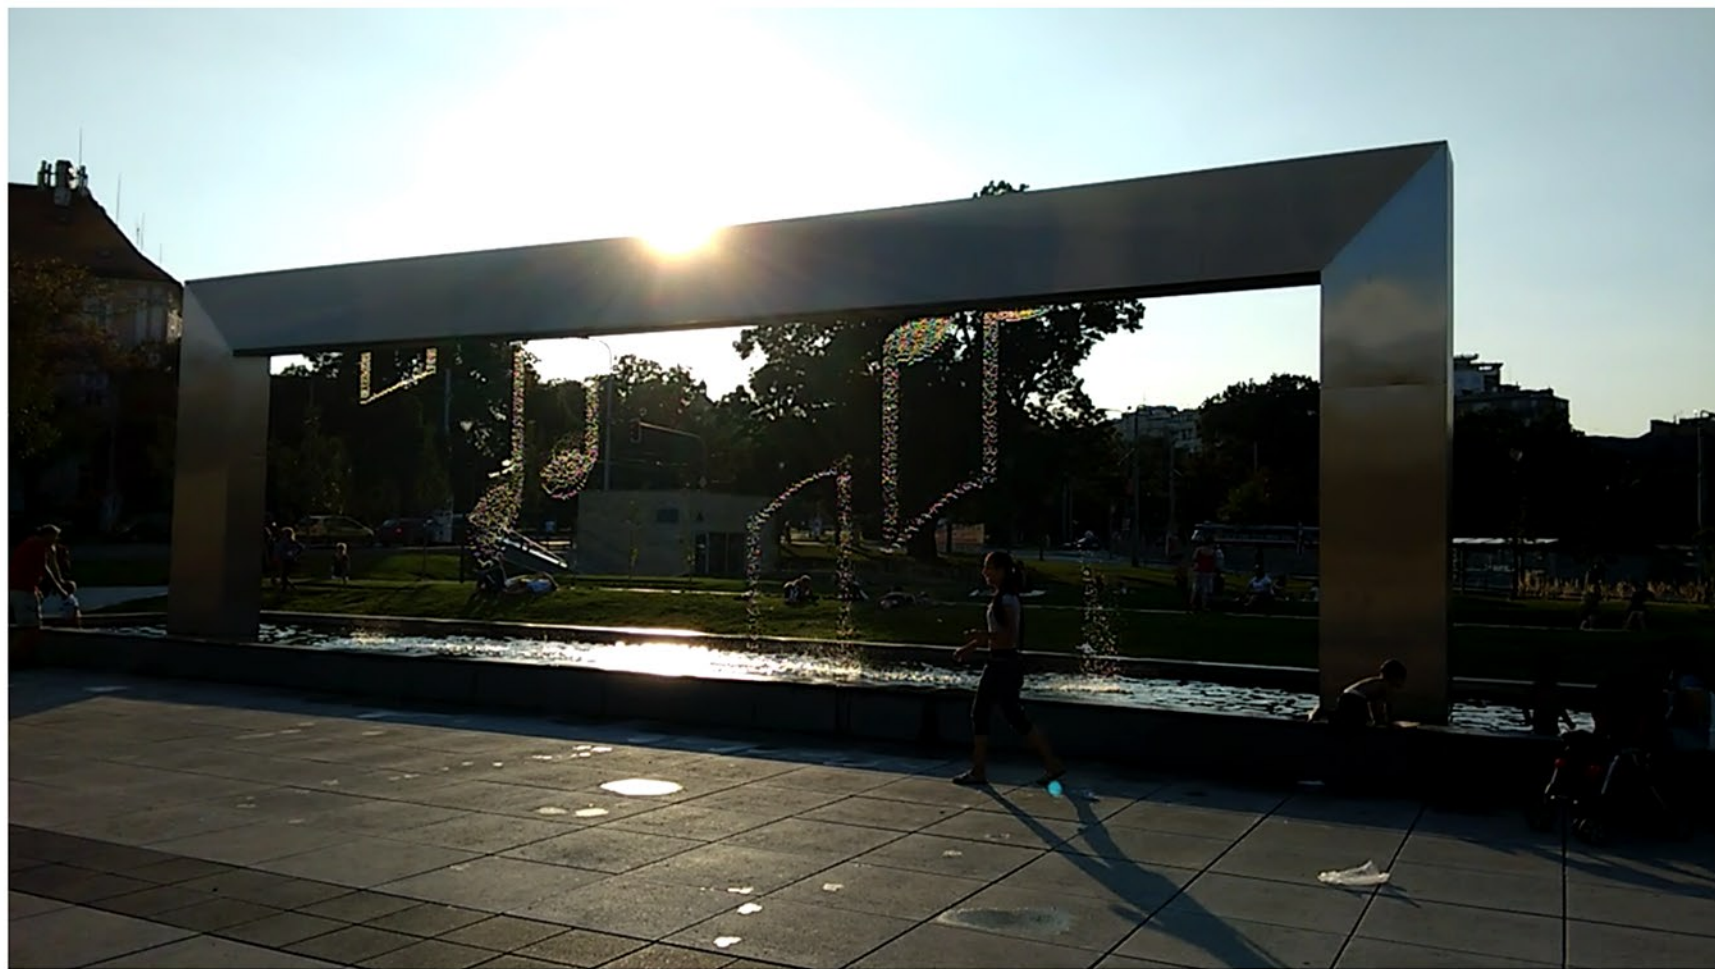

Drukarka wodna



Kostrzewa Gautiera



Miscanthus sinensis



trzęślica (Molinia Schrank)



Klon pospolity 'Globosum'  
(Acer platanoides 'Globosum')

BUDYNEK "D" - RZUT PIWNIC

1. Komórki lokatorskie:  
- łączna pow.: 87,5 m<sup>2</sup>  
2. Garaż podziemny:  
- łączna pow.: 432,5 m<sup>2</sup>  
K. Klatki schodowe:  
- łączna pow.: 49,8 m<sup>2</sup>

BUDYNEK "D" - RZUT PARTERU

1. Powierzchnie handlowe:  
- powierzchnia 1: 108,8 m<sup>2</sup>  
- powierzchnia 1: 138,3 m<sup>2</sup>  
- powierzchnia 1: 145,5 m<sup>2</sup>  
- powierzchnia 1: 107,2 m<sup>2</sup>  
K. Klatki schodowe:  
- łączna pow.: 81,6 m<sup>2</sup>

BUDYNEK "D" - RZUT PIĘTRA / PODDASZA

- Powierzchnia mieszkań:  
- mieszkanie nr 1: 79,9 m<sup>2</sup>  
- mieszkanie nr 2: 51,8 m<sup>2</sup>  
- mieszkanie nr 3: 51,8 m<sup>2</sup>  
- mieszkanie nr 4: 51,8 m<sup>2</sup>  
- mieszkanie nr 5: 51,8 m<sup>2</sup>  
- mieszkanie nr 6: 78,4 m<sup>2</sup>

- Pomieszczenia:  
1. Pokoje dzienny + kuchnie  
2. Sypialnie  
3. Łazienki  
4. Pom. gospodarcze / garderoby

- K. Klatki schodowe  
- łączna pow.: 67,2 m<sup>2</sup>