

UWAGA! Wszelkie materiały użyte do modernizacji szkolnego terenu sportowego muszą mieć aktualne atesty i certyfikaty oraz spełniać warunki stosownych norm. Bramki na boisku muszą być zamontowane w sposób uniemożliwiający ich wywrócenie oraz muszą być pozbawione elementów zagrażających bezpieczeństwu i zdrowiu użytkowników.

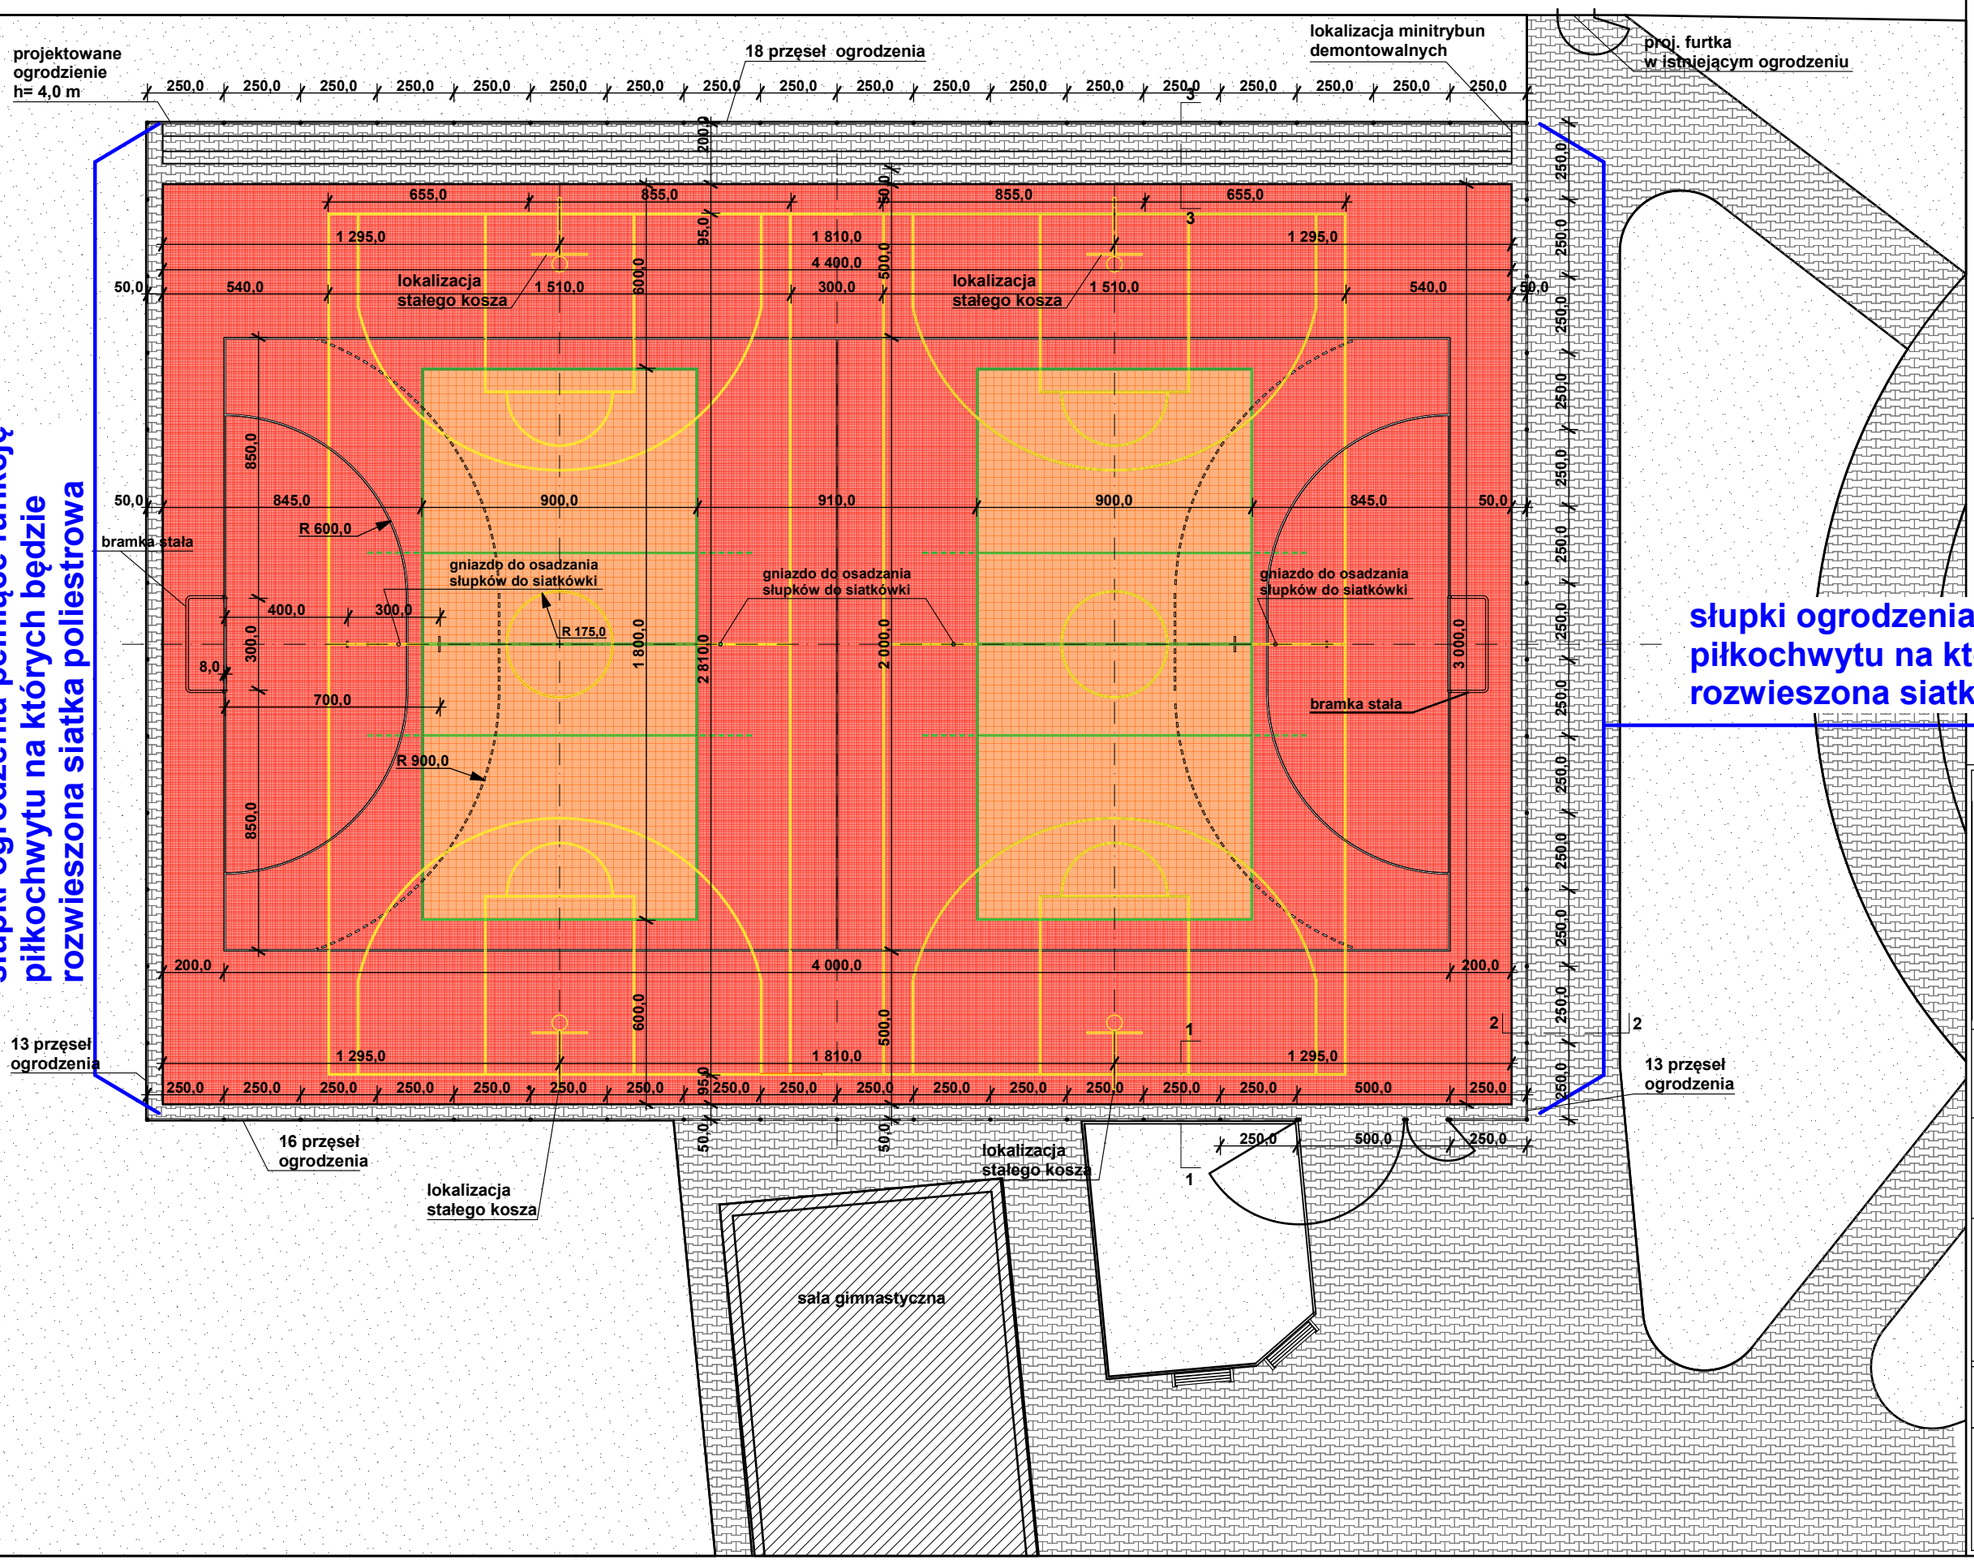

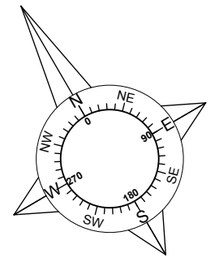

RAL 3016

RAL 2004

linie boiska do piłki ręcznej RAL 9003

linie boiska do koszykówki RAL 1019

linie boiska do siatkówki RAL 6018

słupki ogrodzenia pełniące funkcję piłkochwytu na których będzie rozwieszona siatka poliestrowa

Nazwa i adres: Szkoła Podstawowa nr 2 w Jędrzejowie
ul. Dr Fr. Przypkowskiego - remont boiska wielofunkcyjnego wraz z niezędnym wyposażeniem oraz placu wielofunkcyjnego

Działka nr ewid. 408 położona w Jędrzejowie przy ul. Feliksa Przypkowskiego.

Inwestor: Urząd Miasta i Gminy w Jędrzejowie
ul. 11 Listopada, 28-300 Jędrzejów

Jednostka projektowa: **adarch** *architekci Ciosk & Nowosielski*
ul. Chrobrego 2 (piętro)
28-300 Jędrzejów

Projektant	Imię i nazwisko	Specjalność, nr uprawnień	Podpis
	mgr inż. arch. Iwo Nowosielski		
	mgr inż. arch. Michał S. Ciosk		

Branża: Architektura

Data: 11. 2020

Nazwa rysunku: Rzut boiska wielofunkcyjnego

Skala: 1: 200

Nr rys.: A 02