

KONSTRUKCJA NAWIERZCHNI JEZDNI UL. 11 LISTOPADA

–obciążenie ruchem KR–3

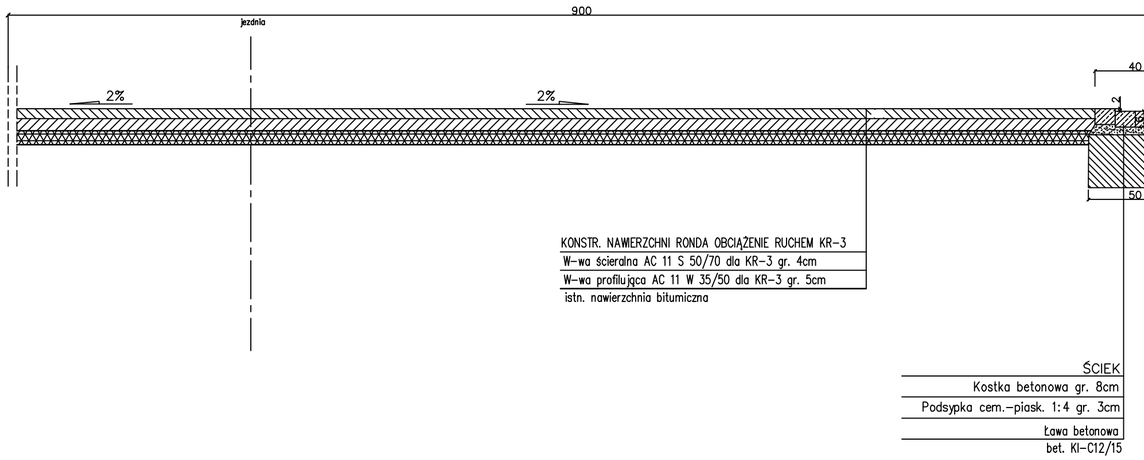

KONSTRUKCJA NAWIERZCHNI ZATOKI AUTOBUSOWEJ

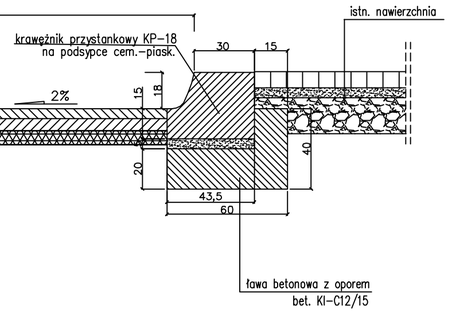

Projektował:	mgr inż.J.Morawski	KL-227/91		**„Przebudowa dróg gminnych w ciągu ulic: 11 Listopada, R.Dmowskiego i Parkowej w Jędrzejowie wraz z budową ronda na skrzyżowaniu tych ulic”**	Stadium: Projekt Budowlany
Opracował:	mgr inż.D.Morawski				
Sprawdził:	mgr inż. M.Zapart	DODP-24-202/168/82			
Skala: 1:20	Rysunek: PRZEKRÓJ KONSTRUKCYJNY				Data: 10.2020
					Nr rys.: 3g