

U C H W A Ł A Nr L/451/02
Rady Miejskiej w Jędrzejowie
z dnia 9 października 2002 roku

w sprawie przystąpienia do sporządzenia miejscowego planu zagospodarowania przestrzennego na obszarze miasta Jędrzejów – terenu położonego przy ul. Przypkowskiego.

Na podstawie art. 18 ust. 2 pkt 15 ustawy z dnia 8 marca 1990 r. o samorządzie gminnym (tekst jednolity : Dz. U. z 2001 r. Nr 142 poz. 1591) oraz art. 12 ust. 1 ustawy z dnia 7 lipca 1994 r. o zagospodarowaniu przestrzennym (jednolity tekst: Dz. U. z 1999 r. Nr 15 poz. 139 z późniejszymi zmianami), uchwala się, co następuje:

§ 1.

1. Przystępuje się do sporządzenia miejscowego planu zagospodarowania przestrzennego na obszarze miasta Jędrzejów – terenu położonego przy ul. Przypkowskiego, zwanego dalej „planem miejscowym”
2. Plan miejscowy obejmuje:
 - 1/ nieruchomości o nr ewid. gruntu: 436; 437;438/1; 438/2 i 441 . położone w Jędrzejowie przy ul. Przypkowskiego w granicach wskazanych w załączniku graficznym nr 1.
3. Przedmiotem planu miejscowego będą ustalenia określone w art. 10 ust. 1 ustawy z dnia 7 lipca 1994 r. o zagospodarowaniu przestrzennym (jednolity tekst: Dz. U. z 1999 r. Nr 15. poz. 139 z późniejszymi zmianami) w tym w szczególności dotyczące:
 - 1/ rozstrzygnąć w jakim zakresie oraz na jakich warunkach może być realizowane zagospodarowanie na terenie istniejącego Browaru „Strzelec” – w odniesieniu do działki nr 441,
 - 2/ określenie możliwości realizacji zabudowy przemysłowej – związanej z funkcją istniejącego Browaru – oraz innych funkcji, jeśli wyniknie to z analiz, uwarunkowań i wniosków składanych w trakcie sporządzenia planu miejscowego – w odniesieniu do pozostałych nieruchomości.


§ 2.

Wykonanie uchwały powierza się Zarządowi Miejskiemu w Jędrzejowie.


§ 3.

Uchwała wchodzi w życie z dniem podjęcia.

Przewodniczący
Rady Miejskiej w Jędrzejowie

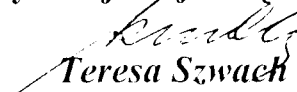
Teresa Szwach

ZALĄCZNIK GRAFICZNY NR 1 DO UCHWAŁY
NR L.451/O2.. RADY MIEJSKIEJ W JĘDRZEJOWIE
Z DNIA ..09..10..2002.....

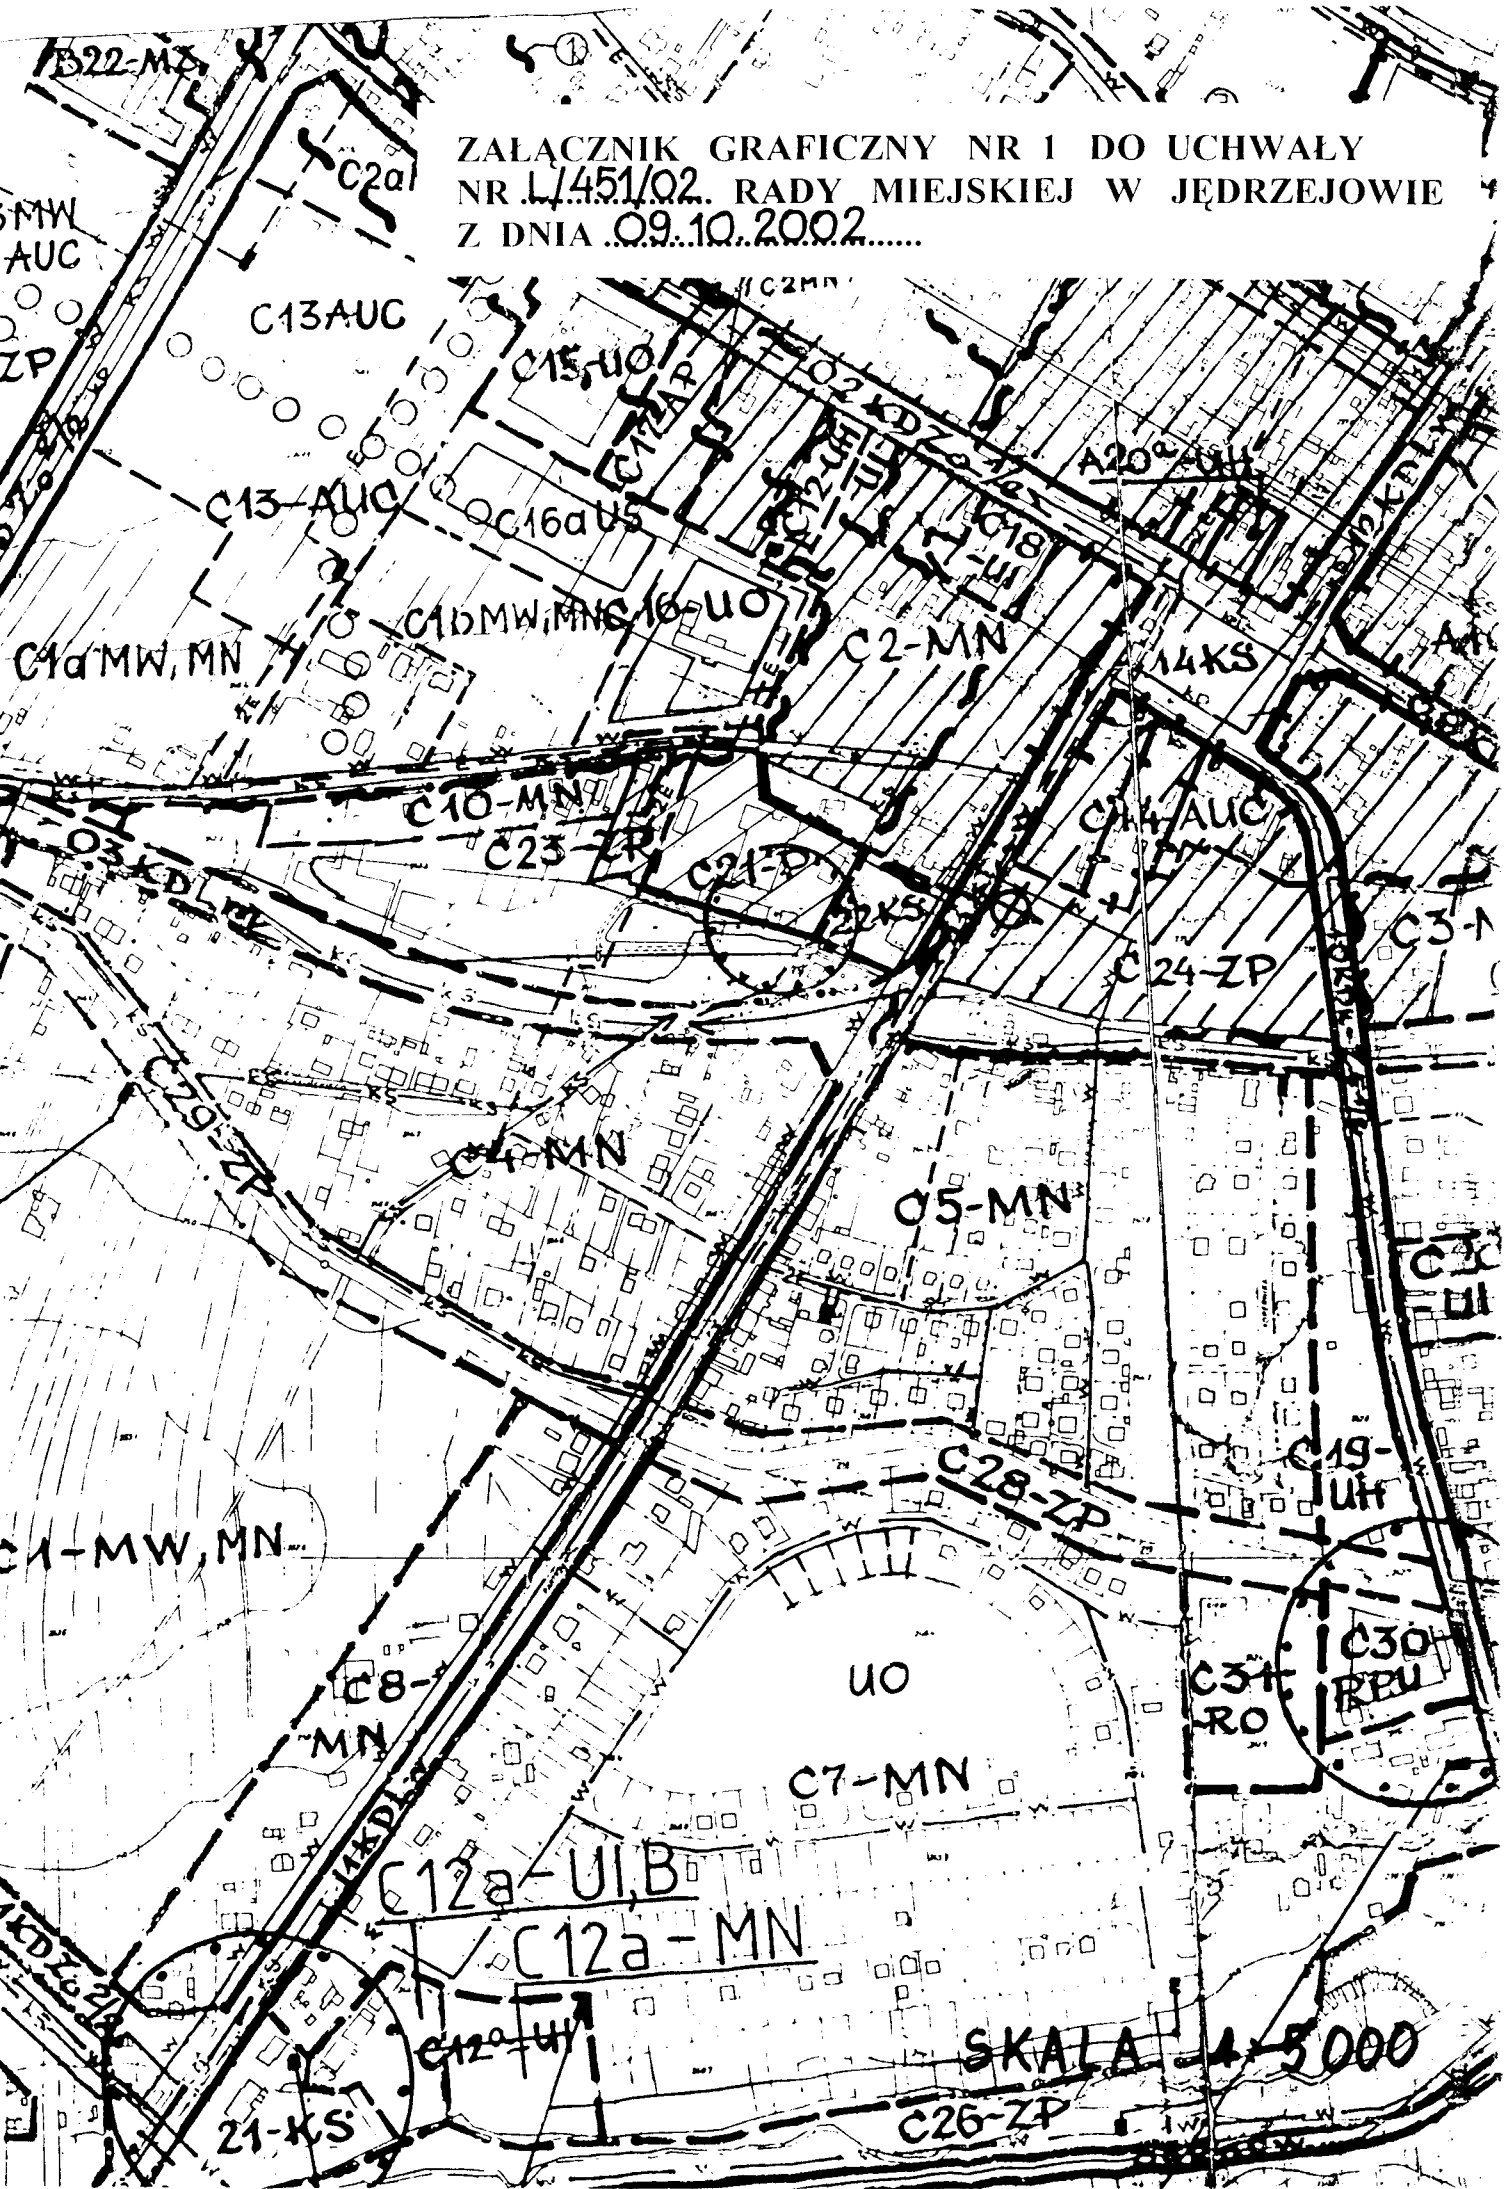

SKALA 1:5000

ZAMĄCZNIK GRAFICZNY NR 1 DO UCHWAŁY
 NR 1451/02 RADY MIEJSKIEJ W JĘDRZEJÓWIE
 Z DNIA 09.10.2002.....

