

LEGENDA:

- A — E** TEREN INWESTYCJI - DZ. NR 496/10, 497/1
OBR. 0004 JĘDRZEJÓW, J.E. 260202_4 JĘDRZEJÓW
- GRANICA WŁASNOŚCI INWESTORA - DZ. NR 496/10, 497/1, 496/7, 496/6, 496/5, 496/3, 499/5, 499/4,
499/3, 499/2, 499/1, 500/1, 501/1, 502/4
OBR. 0004 JĘDRZEJÓW, J.E. 260202_4 JĘDRZEJÓW
- OBSZAR ODDZIAŁYWANIA INWESTYCJI - DZ. NR 496/10, 497/1, 469, 496/9, 496/8, 499/5, 504/46, 525,
504/48, 504/47, 504/50 OBR. 0004 JĘDRZEJÓW, J.E. 260202_4 JĘDRZEJÓW



JEDNOSTKA PROJEKOWA:
ANDRZEJ KRAWCZYK ARCHITEKT
P R A C O W N I A P R O J E K T O W A
28-500 KAZIMIERZA WIELKA, UL. PRZEMYSŁOWA 57
tel:501-174-479
mail: akrawcuk@gmail.com

TREŚĆ RYSUNKU:
SKALA: 1:1000
DATA: 12.2022
KRÓTKI TYTUŁ: PZT-00

PROJEKT:
BUDOWA BUDYNKU MIESZKALNEGO WIELOLOKOWYSEGO
Z GARAŻEM PODZIEMNYM I INFRASTRUKTURA TECHNICZNA I DROGOWA
NA DZIAŁKACH NR 496/10, 497/1
OBR. 0004 JĘDRZEJÓW, J.E. 260202_4 JĘDRZEJÓW
PRZY UL. SZANSAW JĘDRZEJÓWIE

PROJEKTANT:
mgr inż. arch. Andrzej Krawczyk
UPR. W SPECJAL. ARCHITEKTURY DO PROJEKTOWANIA
DEC. NR 214/SWOK/2015

PRACA AUTORSKA
OPRACOWANIE SA WŁASNOŚCIĄ INWESTORA
KOPLOWANIE I ROZPOWIEŚCZANIE BEZ ZWOLNIENIA
AUTORSKIEGO

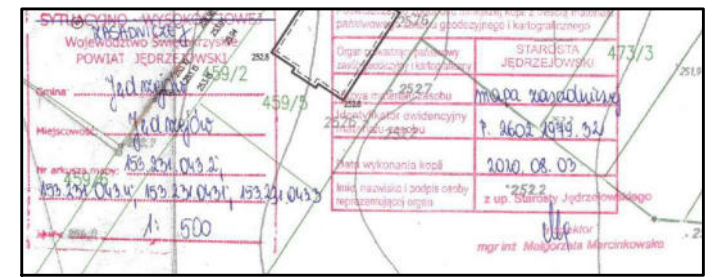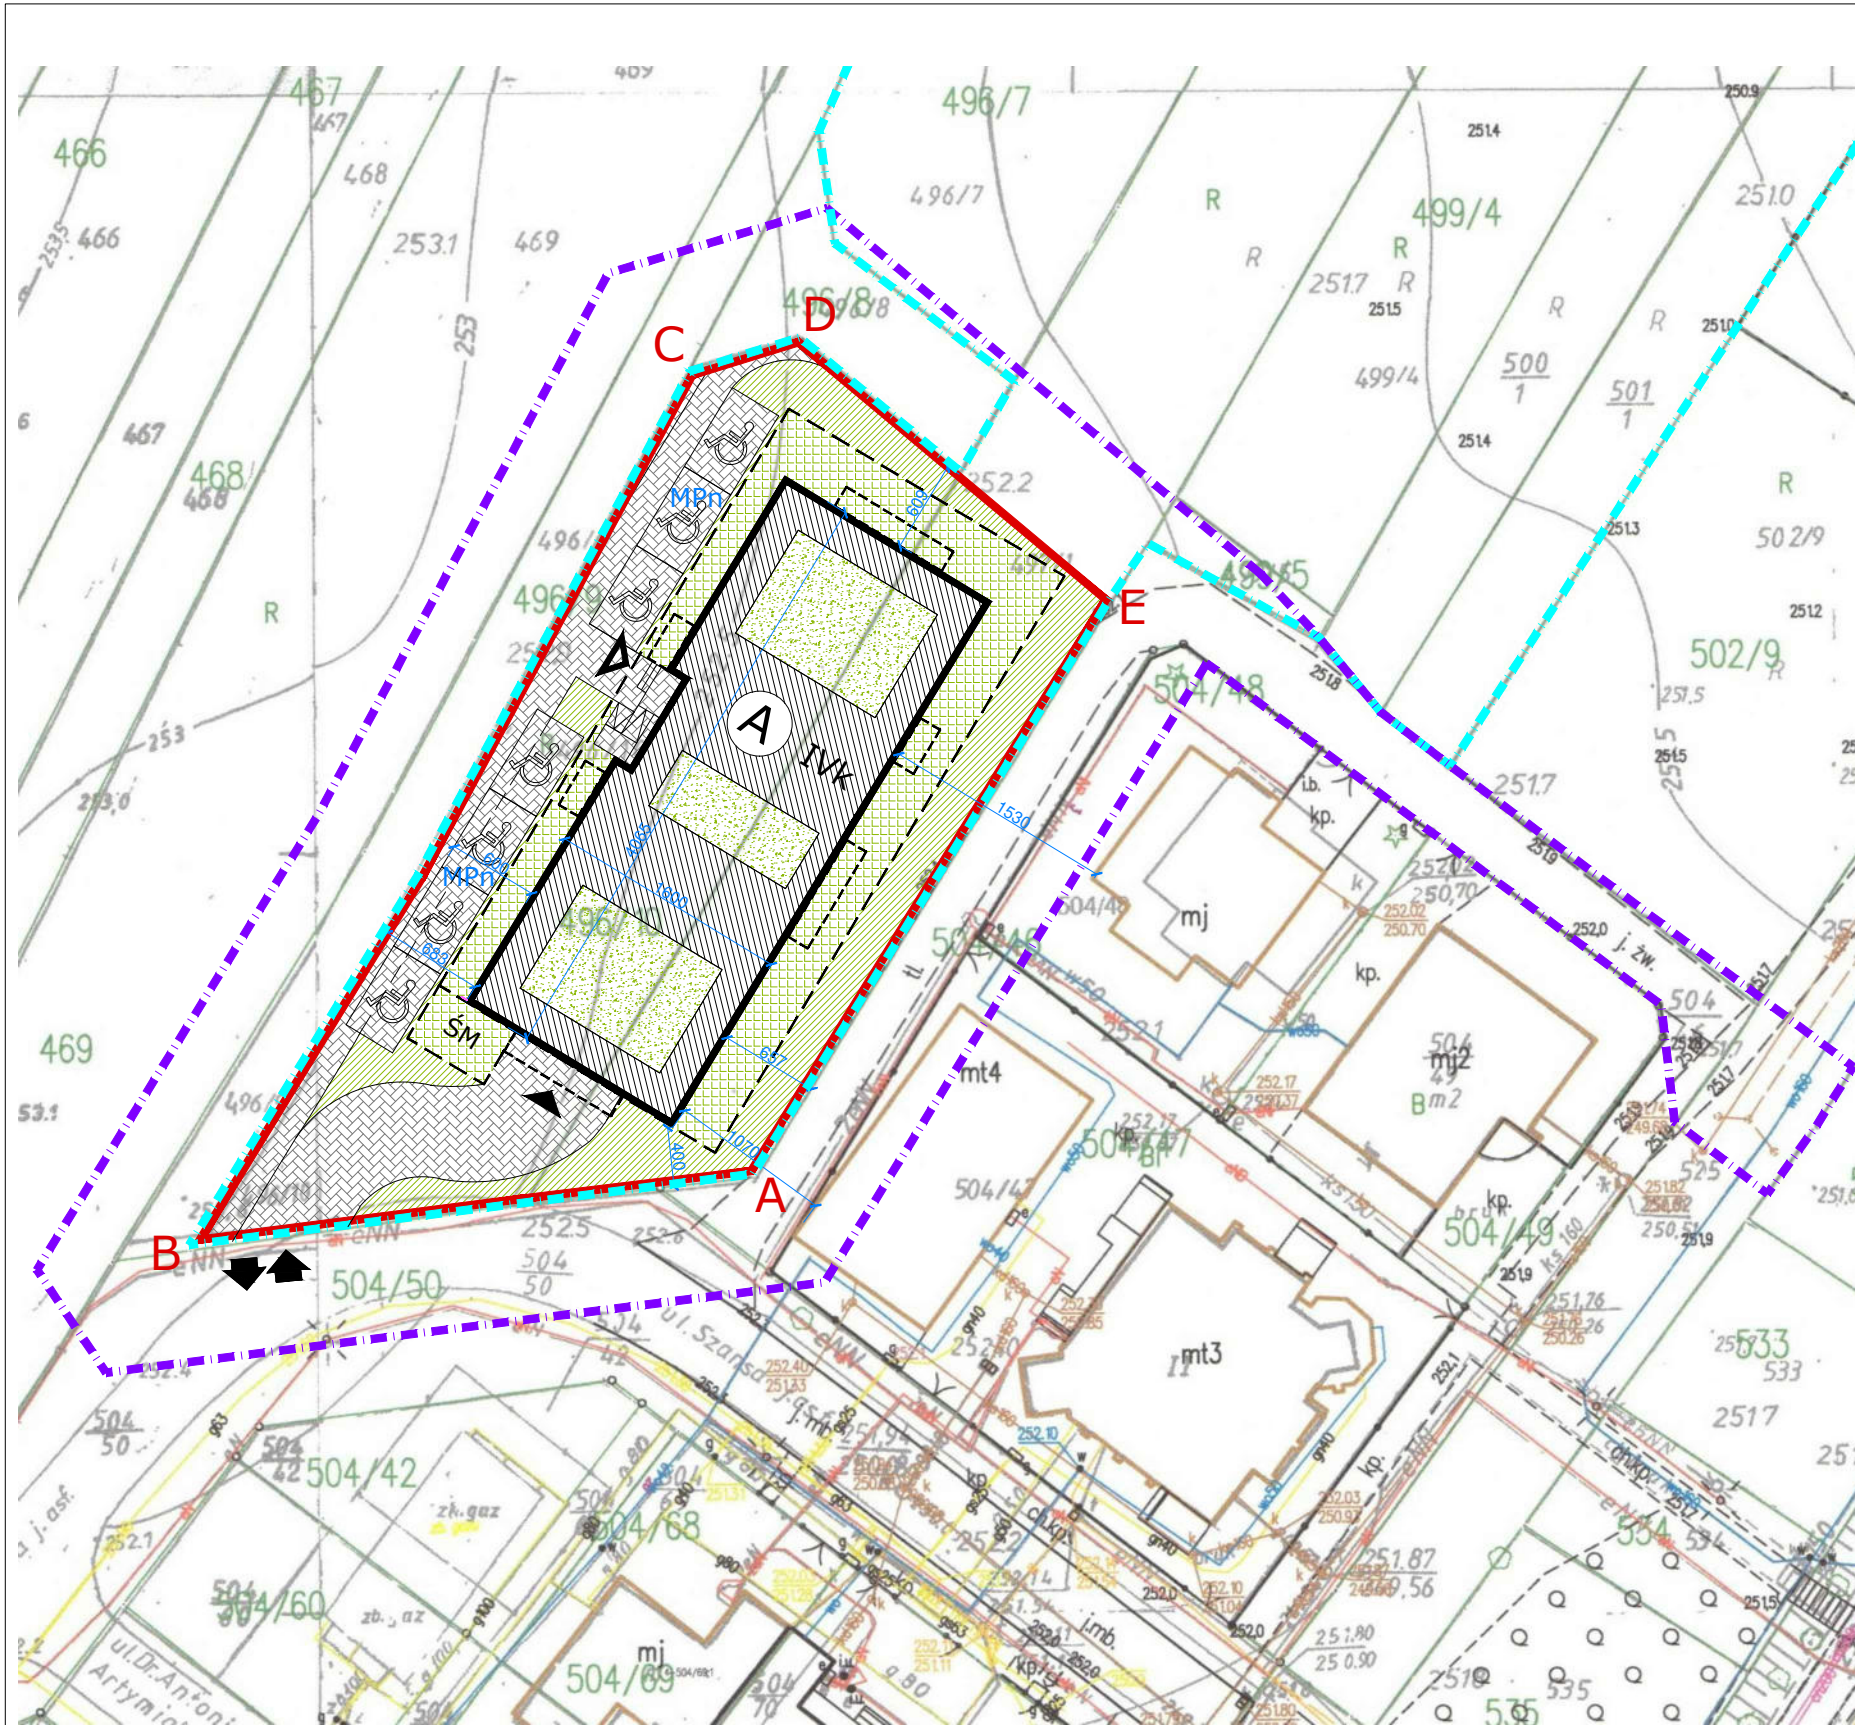

LEGENDA:

- A—E** TEREN INWESTYCJI - DZ. NR 496/10, 497/1
OBR. 0004 JĘDRZEJÓW, J.E. 260202_4 JĘDRZEJÓW
- GRANICA WŁASNOŚCI INWESTORA - DZ. NR 496/10, 497/1, 496/7, 496/6, 496/5, 496/3, 499/5, 499/4,
499/3, 499/2, 499/1, 500/1, 501/1, 502/4
OBR. 0004 JĘDRZEJÓW, J.E. 260202_4 JĘDRZEJÓW
- OBSZAR ODDZIAŁYWANIA INWESTYCJI - DZ. NR 496/10, 497/1, 469, 496/9, 496/8, 499/5, 504/46, 525,
504/48, 504/47, 504/50 OBR. 0004 JĘDRZEJÓW, J.E. 260202_4 JĘDRZEJÓW
- A** PROJEKTOWANY BUDYNEK MIESZKALNY WIELORODZINNY
Z GARAZEM PODZIEMNYM
- ▲** PROJ. WEJŚCIE GŁÓWNE DO BUDYNKU
- ▲** PROJ. WJAZD DO GARAZU PODZIEMNEGO
- ŚCIANA ZEWNĘTRZNA PARTERU BUDYNKU
- OBRYŚ KONDYGNACJI PODZIEMNEJ
- OBRYŚ NADWISZEŃ - BALKONY
- POWIERZCHNIA BIOLOGICZNIE CZYNNNA 100%
-TRAWNIKI, ZIELEŃ URZĄDZONA
- STROPODACH ZIELONY GARAZU PODZIEMNEGO
- STROPODACH ZIELONY BUDYNKU
- MPn** PROJ. ZEW. MIEJSCA PARK. DLA SAM. OSOBOWYCH
DLA OSÓB Z NIEPEŁNOSPRAWNOŚCIAMI O WYM. 3,6mx6,0m
- PROJ. POWIERZCHNIA UTWARDZONA
- SM** MIEJSCA SKŁADOWANIA ODPADÓW STAŁYCH - ŚMIETNIK

ZESTAW. IŁOŚĆ. I POWIERZCHN. TERENU OBJĘTEGO WNIOSEM

| | | | |
|---|--|--|---------|
| 1 | POWIERZCHNIA TERENU INWESTYCJI = POWIERZCHNI TERENU PODLEGAJĄCEMU PRZEKSZTAŁCENIU | 1 800,00 m ² | 100,00% |
| 2 | POWIERZCHNIA ZABUDOWY | 650,00m ² | 36,11% |
| 3 | POWIERZCHNIA BIOLOGICZNIE CZYNNNA - ŁĄCZNIE | 604,00m ² | 33,55% |
| | POWIERZCHNIA BIOLOGICZNIE CZYNNNA - 100% | 344,00m ² | |
| | POWIERZCHNIA BIOLOGICZNIE CZYNNNA - STROPODACHY ZIELONE | 260,00m ² <small>520,00m² x 50%</small> | |
| 4 | POW. UTWARDZONA - DOJŚCIA, DOJAZDY | 450,00m ² | |
| 5 | LOKALE MIESZKALNE | 34 | |
| 6 | MIEJSCA PARKINGOWE NAZIEMNE | 7 | |
| 7 | MIEJSCA PARKINGOWE W GARAZU PODZIEMNYM | 26 | |

JEDNOSTKA PROJEKTOWA: **ANDRZEJ KRAWCZYK ARCHITEKT PRACOWNIA PROJEKTOWA**
28-500 KAZIMIERZA WIELKA, UL. PRZEMYSŁOWA 57
tel:501-177-475 mail: aka.biuro@gmail.com

TREŚĆ RYSUNKU: **Zagospodarowanie terenu**
SKALA: **1:500** DATA: **12.2022**

NR RYSUNKU: **PZT-01**

PROJEKT: **BUDOWA BUDYNKU MIESZKALNEGO WIELORODZINNEGO Z GARAZEM PODZIEMNYM Z INFRASTRUKTURĄ TECHNICZNĄ I DROGOWĄ NA DZIAŁKACH NR 496/10, 497/1 OBR. 0004 JĘDRZEJÓW, J.E. 260202_4 JĘDRZEJÓW PRZY UL. SZANSA W JĘDRZEJÓWIE**

PROJEKTANT: **mgr inż. arch. Andrzej Krawczyk**
upr. w specjal. architektonicznej do projekt. bez ograniczeń
DEC. NR 214/SWOK/2015

POOPIS:

PRWA AUTORSKIE DOTYCZĄCEGO NINIEJSZEGO OPRACOWANIA SĄ WŁASNOŚCIĄ JEDNOSTKI PROJEKTOWEJ: ANDRZEJ KRAWCZYK ARCHITEKT PRACOWNIA PROJEKTOWA. KOPIOWANIE I ROZPOWSZECZANIE BEZ ZEZWOLENIA AUTORA JEST ZABRONIONE.

