

.....
pieczęć Zamawiającego

Jędrzejów, 28.03.2024 r.

Znak sprawy: RIZP.271.2.2024.GM

Dotyczy zapytania cenowego na wykonanie dokumentacji projektowej dla zadania „Rozbudowa istniejącego budynku żłobka w Piaskach poprzez budowę nowego skrzydła i łącznika w ramach programu maluch+ w celu utworzenia dodatkowych miejsc opieki dla dzieci do lat 3”.


W uzupełnieniu do informacji zawartych w zapytaniu cenowym znak: RIZP.271.2.2024.GM z 28.03.2024 r. Zamawiający podaje dodatkowe informacje dotyczące przedmiotu zamówienia:

1. W dokumentacji projektowej należy uwzględnić:
 - wyposażenie do sal żłobkowych, tj. meble, leżaki do spania, maty, wózki dziecięce, wózki spacerowe, wyposażenie szatni (szafy ubraniowe), pomieszczenia socjalnego (zlew, szafki, stół, krzesła, lodówka, kuchenka elektryczna, czajnik, itp.), wyposażenie do jadalni (stoły i krzesła), wyposażenie rozdzielni posiłków i zmywalni (zlewy, stoły lodówka).
 - zaprojektowanie: 2 sal żłobkowych o min. pow. 81 m² (2 x po 28 dzieci), 1 sala o pow. 70 m² (24 dzieci) - co daje w sumie 80 miejsc, wiatrołap – 5,6 m², wózkownia – 16 m², szatnia pracowników – 13 m², WC-4,8 m², pokój socjalny pracowników - 9,22 m², szatnia dla dzieci - 2x20,52 m², pomieszczenia na leżaki i pościel - 3x4,08 m², WC dla dzieci- 3x10,65 m², pomieszczenia do przechowywania nocników - 3x1,99 m², pomieszczenie porządkowe - 3,59 m², zmywalnia - 6,91 m², rozdzielnia posiłków-13,1 m².
2. W załączeniu mapa pogładowa z sugerowaną lokalizacją projektowanej rozbudowy budynku żłobka.

Z up. Burmistrza
INSPEKTOR
Wydziału Inwestycji i Utrzymania
Infrastruktury Technicznej

mgr inż. Grzegorz Maruszak.....

(podpis osoby upoważnionej)

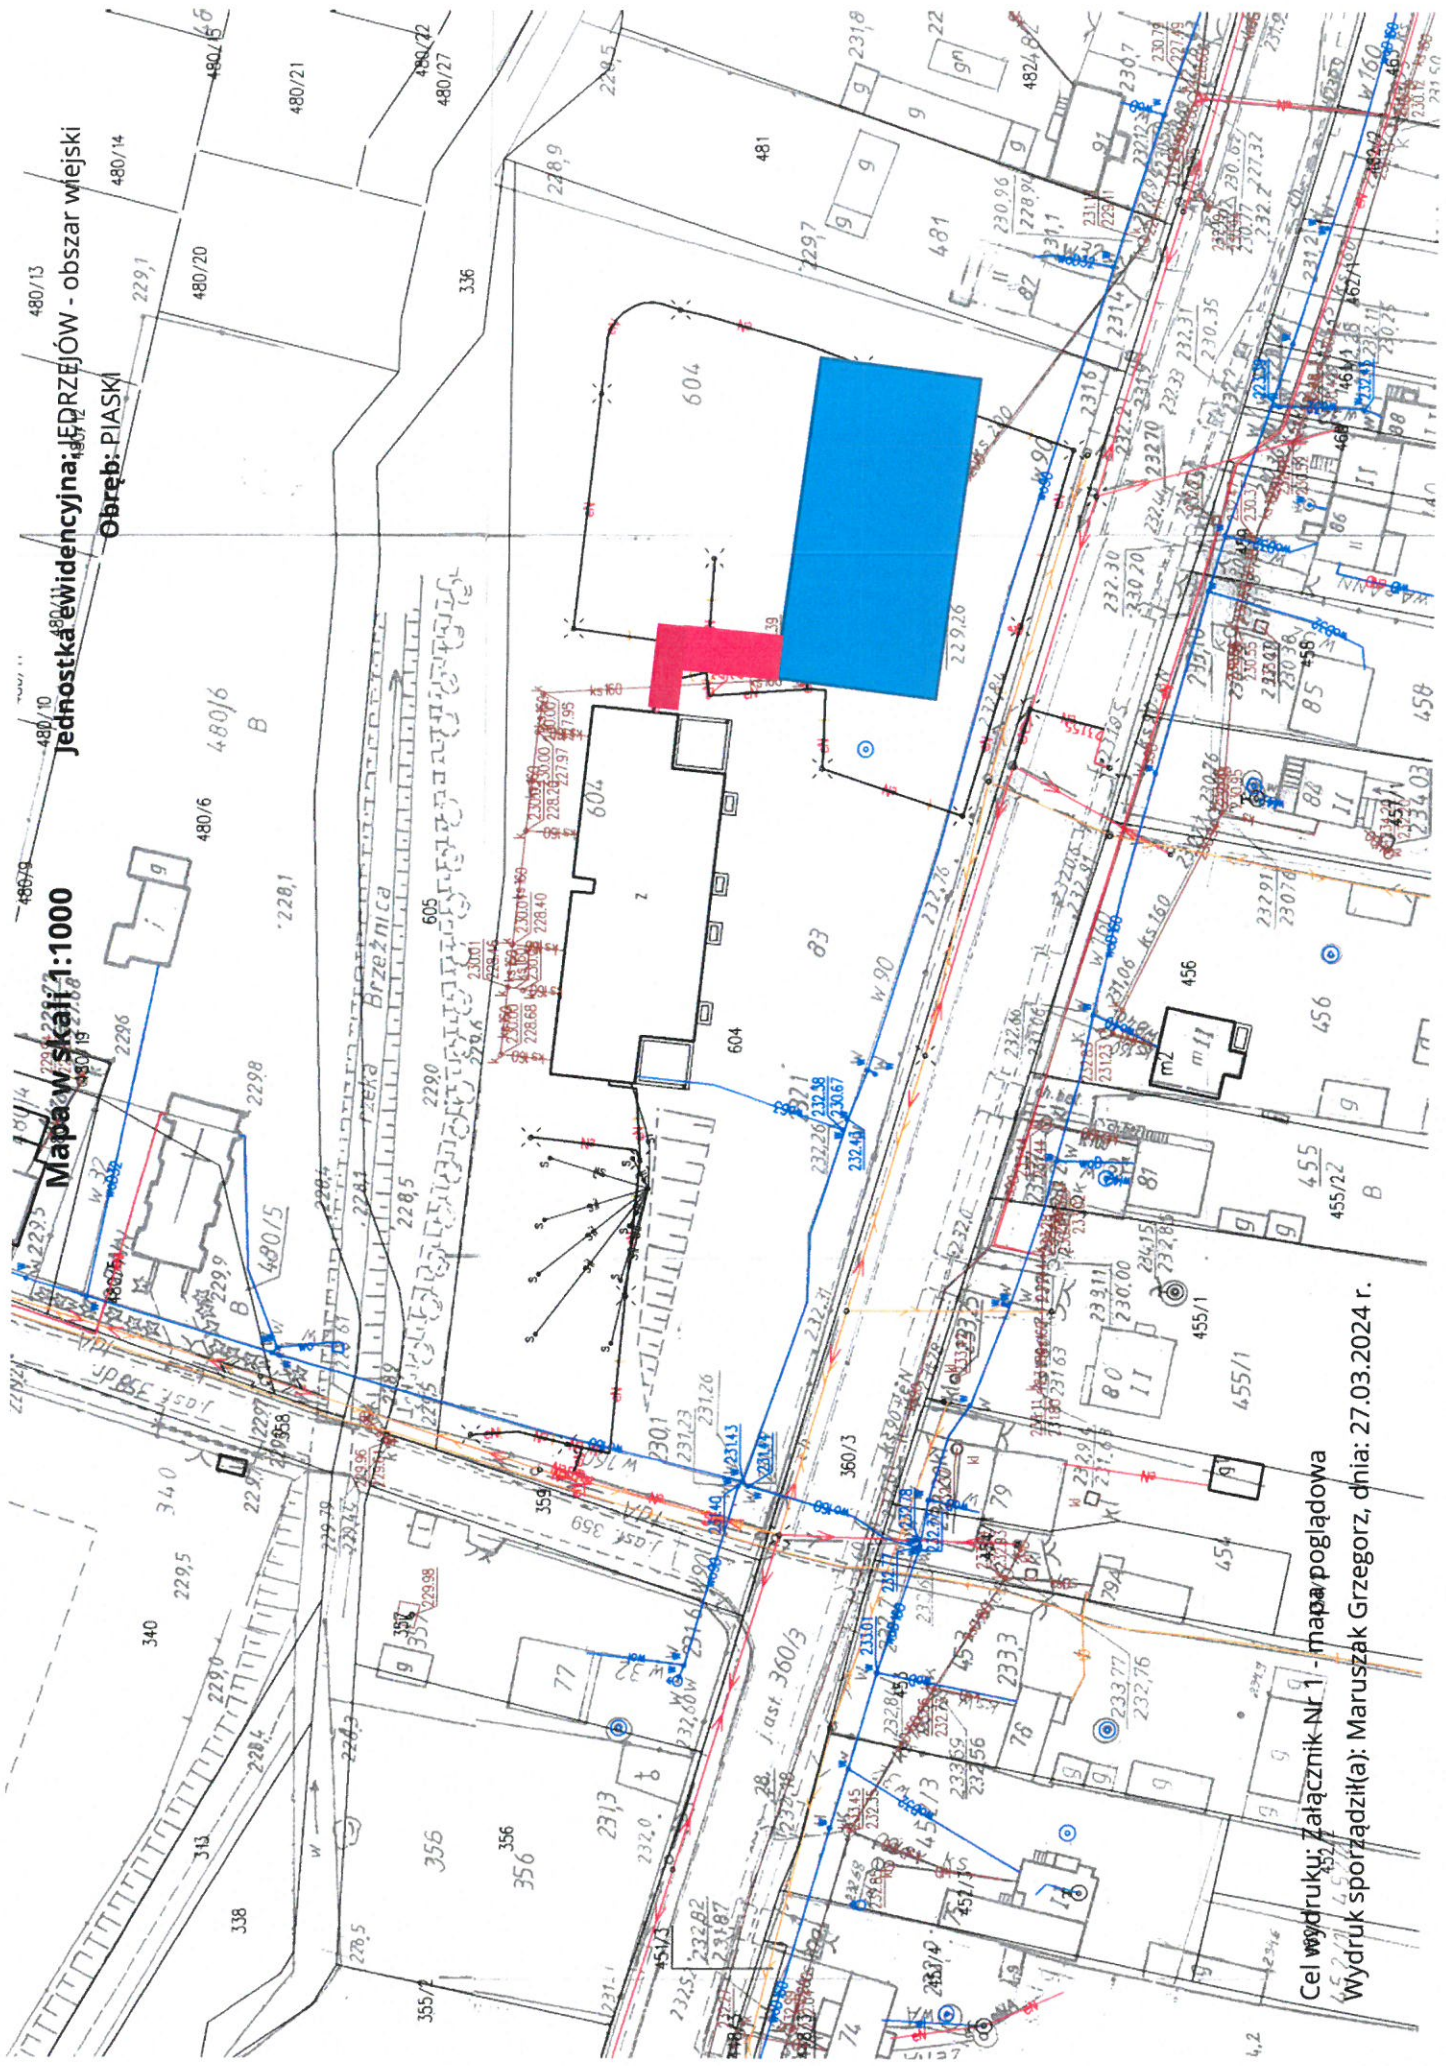

Jednostka ewidencyjna: EDRZEJÓW - obszar wiejski

Mapa w skali 1:1000

Óbręb: PIASKI

Cel wydruku: Załącznik Nr 1 - mapa poglądowa
Wydruk sporządził(a): Maruszałk Grzegorz, dnia: 27.03.2024 r.