

UCHWAŁA NR XXXIX/252/97
Rady Miejskiej w Jędrzejowie
z dnia 3 listopada 1997 roku

w sprawie przystąpienia do sporządzenia zmian części miejscowego planu ogólnego zagospodarowania przestrzennego miasta Jędrzejów.

Na podstawie art. 18 ust. 2 pkt 15 ustawy z dnia 8 marca 1990 r. o samorządzie terytorialnym (Dz. U. Nr 13 poz. 74 z dnia 10 lutego 1996 r. zmiany: z 1996 r. Dz. U. Nr 58 poz. 261, Dz. U. Nr 106 poz. 496, Dz. U. Nr 132 poz. 622, z 1997 r. Dz. U. Nr 9 poz. 43) oraz art. 12 ust. 1 i ust. 4 ustawy z dnia 7 lipca 1994 r. o zagospodarowaniu przestrzennym (Dz. U. Nr 89 poz. 415), uchwala się co następuje :

§ 1.

1. Przystępuje się do sporządzenia zmian części miejscowego planu ogólnego zagospodarowania przestrzennego miasta Jędrzejów, zatwierdzonego uchwałą Nr XVII/55/80 Rady Narodowej Miasta i Gminy w Jędrzejowie z dnia 2 kwietnia 1980 r. z późniejszymi zmianami zatwierdzonymi:
uchwałą Nr VI/28/89 Rady Narodowej Miasta i Gminy w Jędrzejowie z dnia 26 stycznia 1989 r. (Dz. Urz. Woj. Kiel. Nr 7 poz. 73 z 1989 r.), uchwałą Nr XXV/140/92 Rady Miejskiej w Jędrzejowie z dnia 22 kwietnia 1992 r. (Dz. Urz. Woj. Kiel. Nr 9 poz. 95 z 1992 r.), uchwałą Nr XXXVIII/245/93 Rady Miejskiej w Jędrzejowie z dnia 10 września 1993 r. (Dz. Urz. Woj. Kiel. Nr 10 poz. 115 z 1993 r.), uchwałą Nr V/37/94 Rady Miejskiej w Jędrzejowie z dnia 7 grudnia 1994 r. (Dz. Urz. Woj. Kiel. Nr 12 poz. 144 z 1994 r.), zwanych dalej „zmianami planu”.

2. Zmiany planu obejmują :

- 1/ nieruchomość o nr ewid. gruntu 503/2 , położoną w Jędrzejowie przy ulicy Przypkowskiego, w granicach wskazanych w załączniku graficznym nr 1.
Teren ten zamierza się przeznaczyć pod zabudowę mieszkaniową jednorodzinną.
- 2/ nieruchomości ozn. nr ewid. gruntu 893/2, 893/5, 893/6, 893/7, 893/8, 893/9, 893/10, 893/11, 893/12, 893/13, 893/14, 893/15, 893/16, 893/18, położone w Jędrzejowie na osiedlu „Murawiec II” (teren ograniczony ul. Sienkiewicza i Słowackiego), w granicach wskazanych w załączniku graficznym nr 2.
Teren ten zamierza się przeznaczyć pod zabudowę mieszkaniową jednorodzinną.

3. Ustaleniami zmian planu, należy objąć zakres określony w art. 10 ust. 1 oraz ust. 3 powołanej ustawy o zagospodarowaniu przestrzennym, odpowiednio do przedmiotu zmian planu.


§ 2.

Wykonanie uchwały powierza się Zarządowi Miejskiemu w Jędrzejowie.


§ 3.

Uchwała wchodzi w życie z dniem jej podjęcia.

Przewodniczący Rady Miejskiej w Jędrzejowie

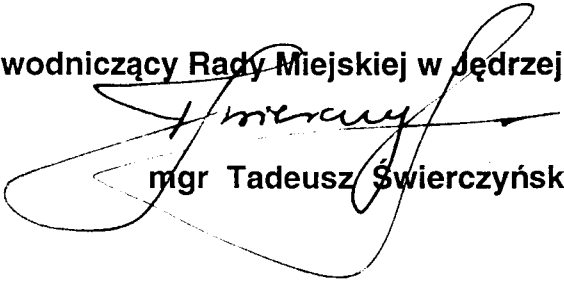

mgr Tadeusz Świerczyński


SKALA 1:1000
ZAK. GOS. M. D.

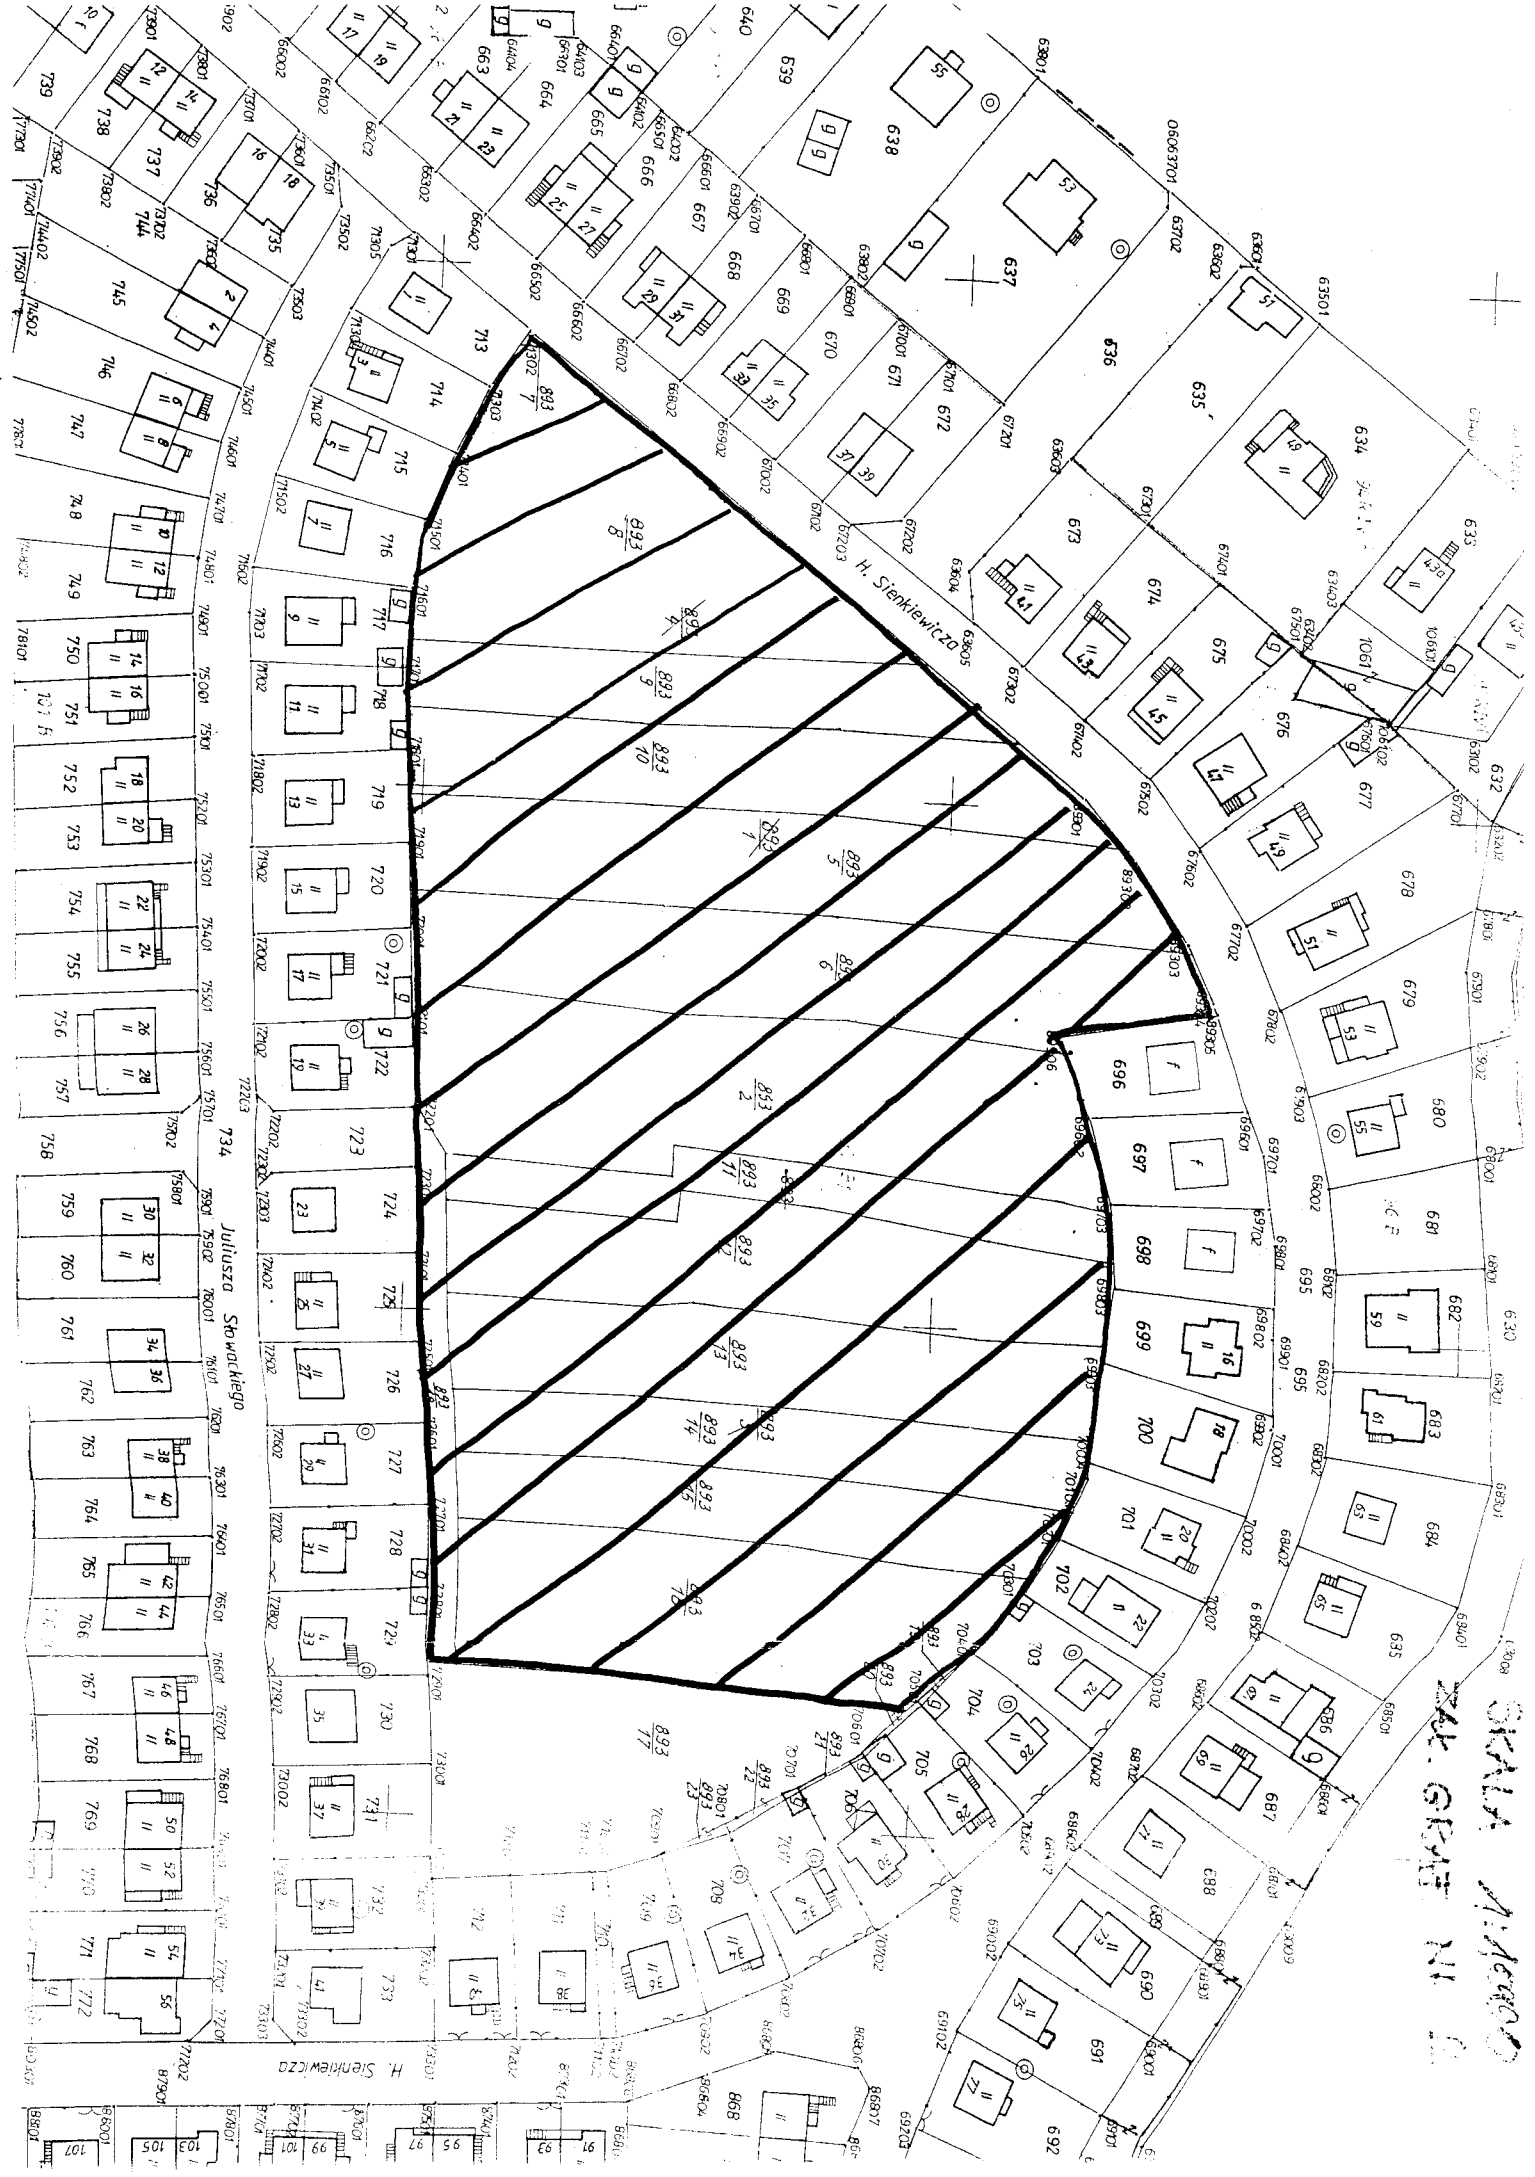

Juliusza Słowackiego

H. Sienkiewicza

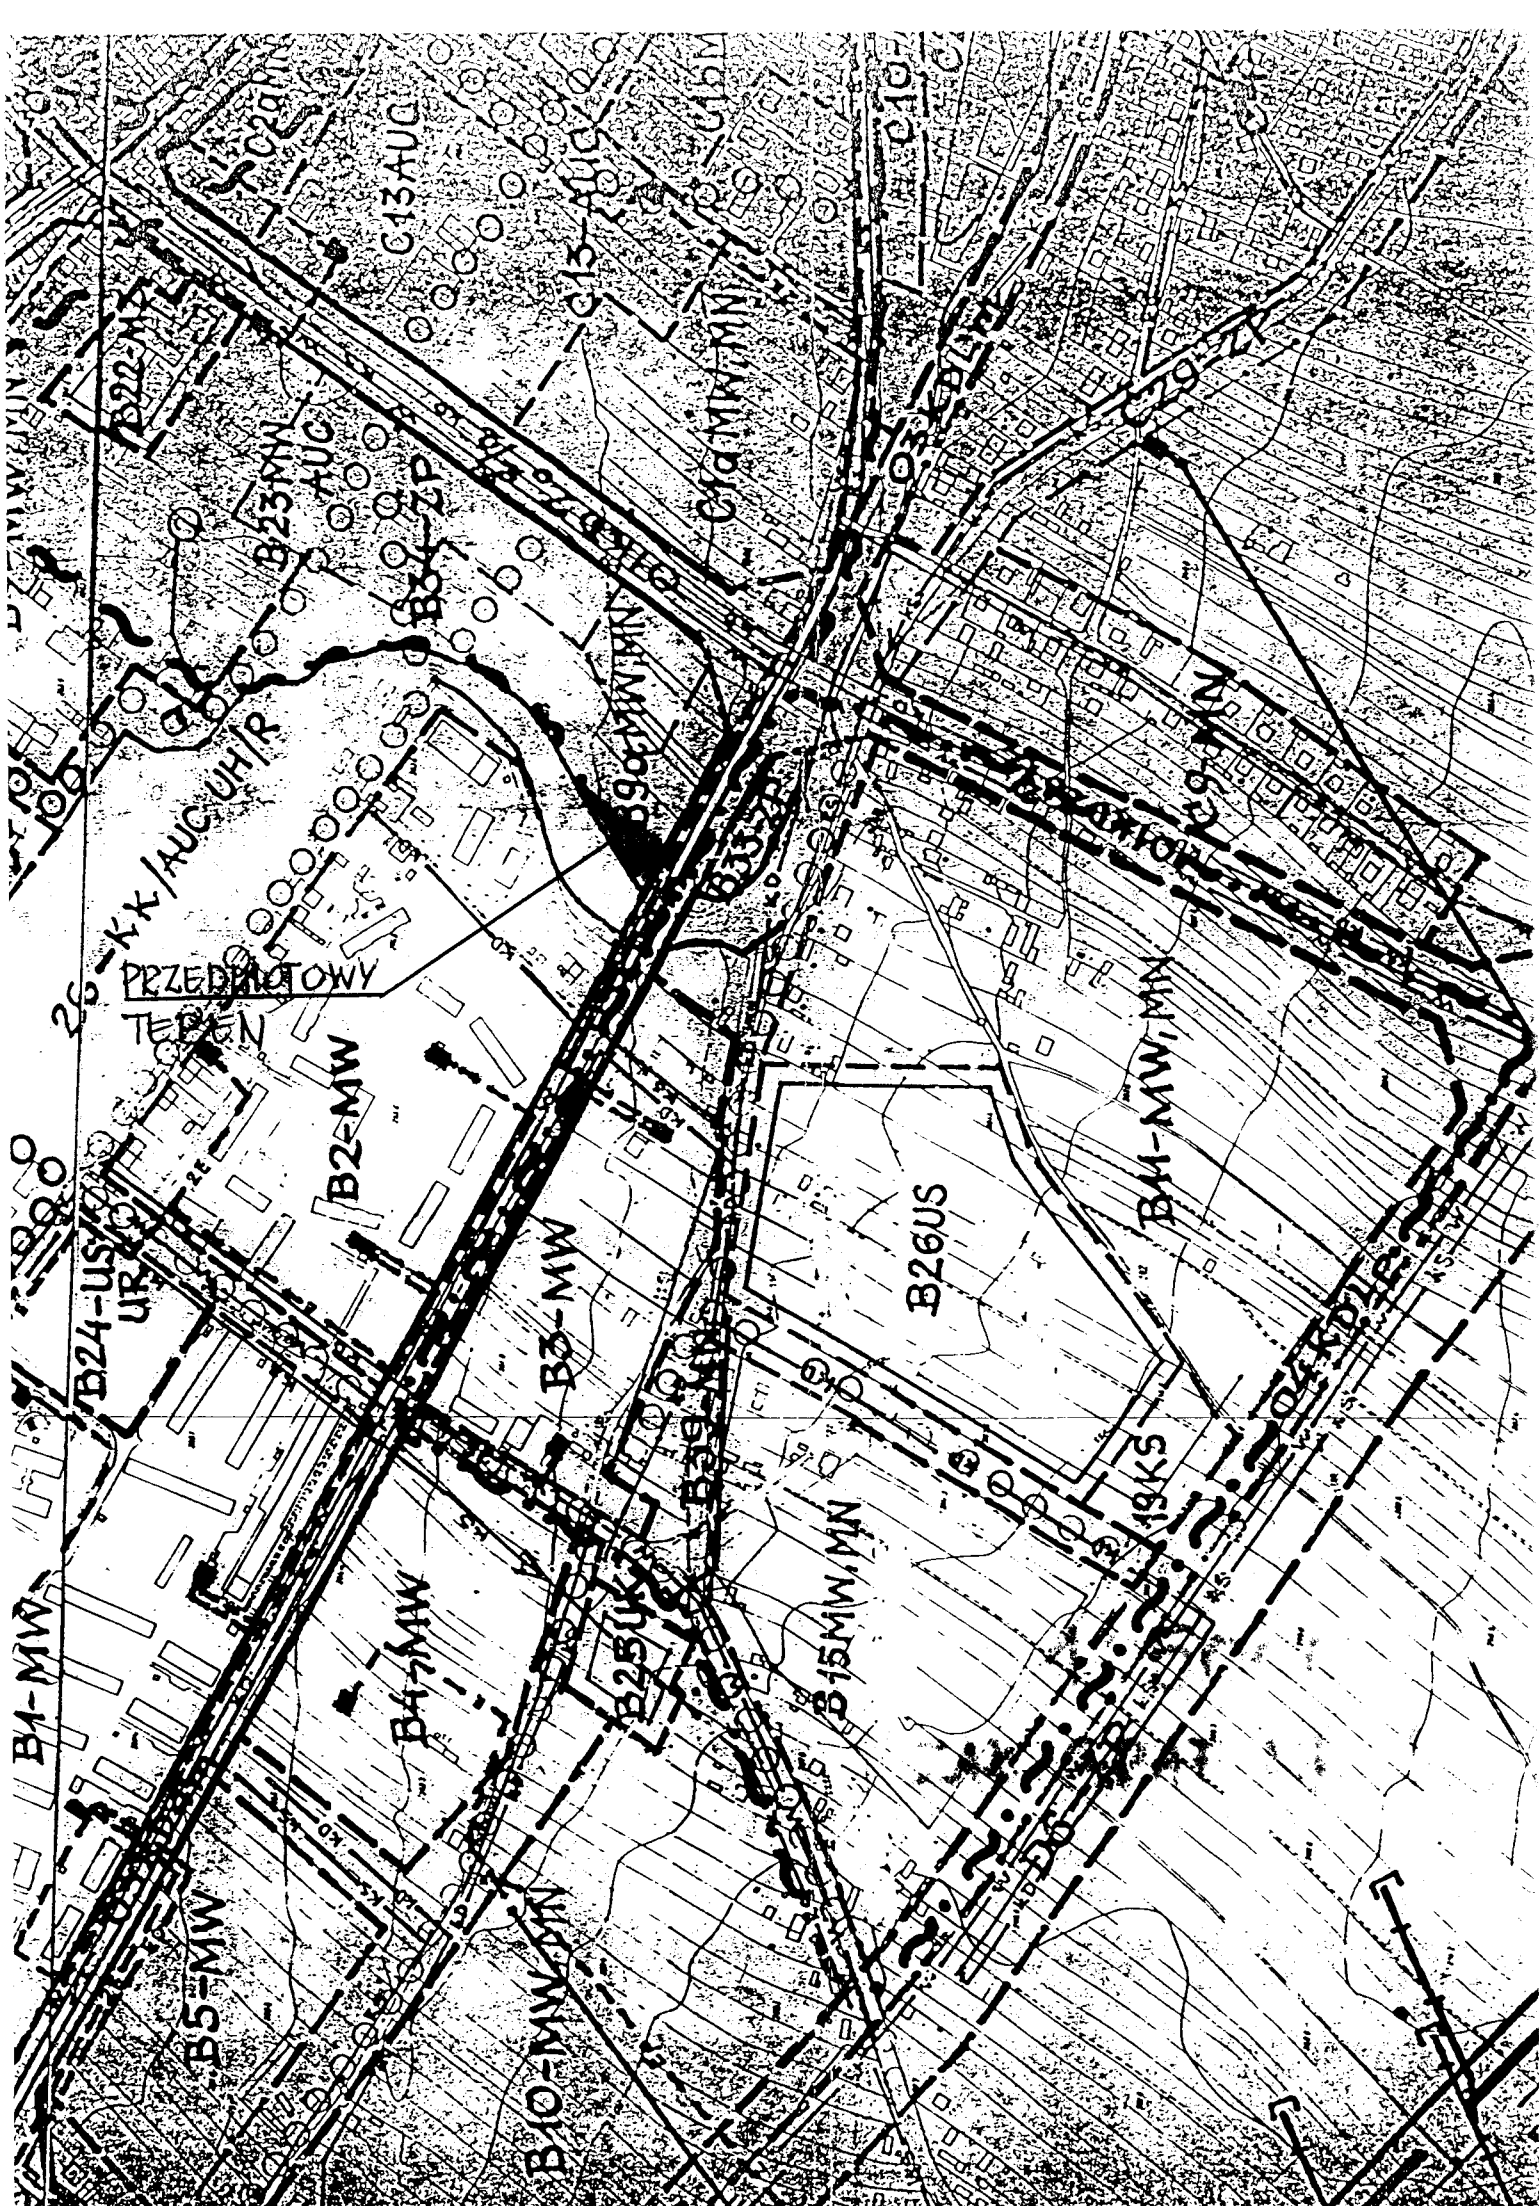

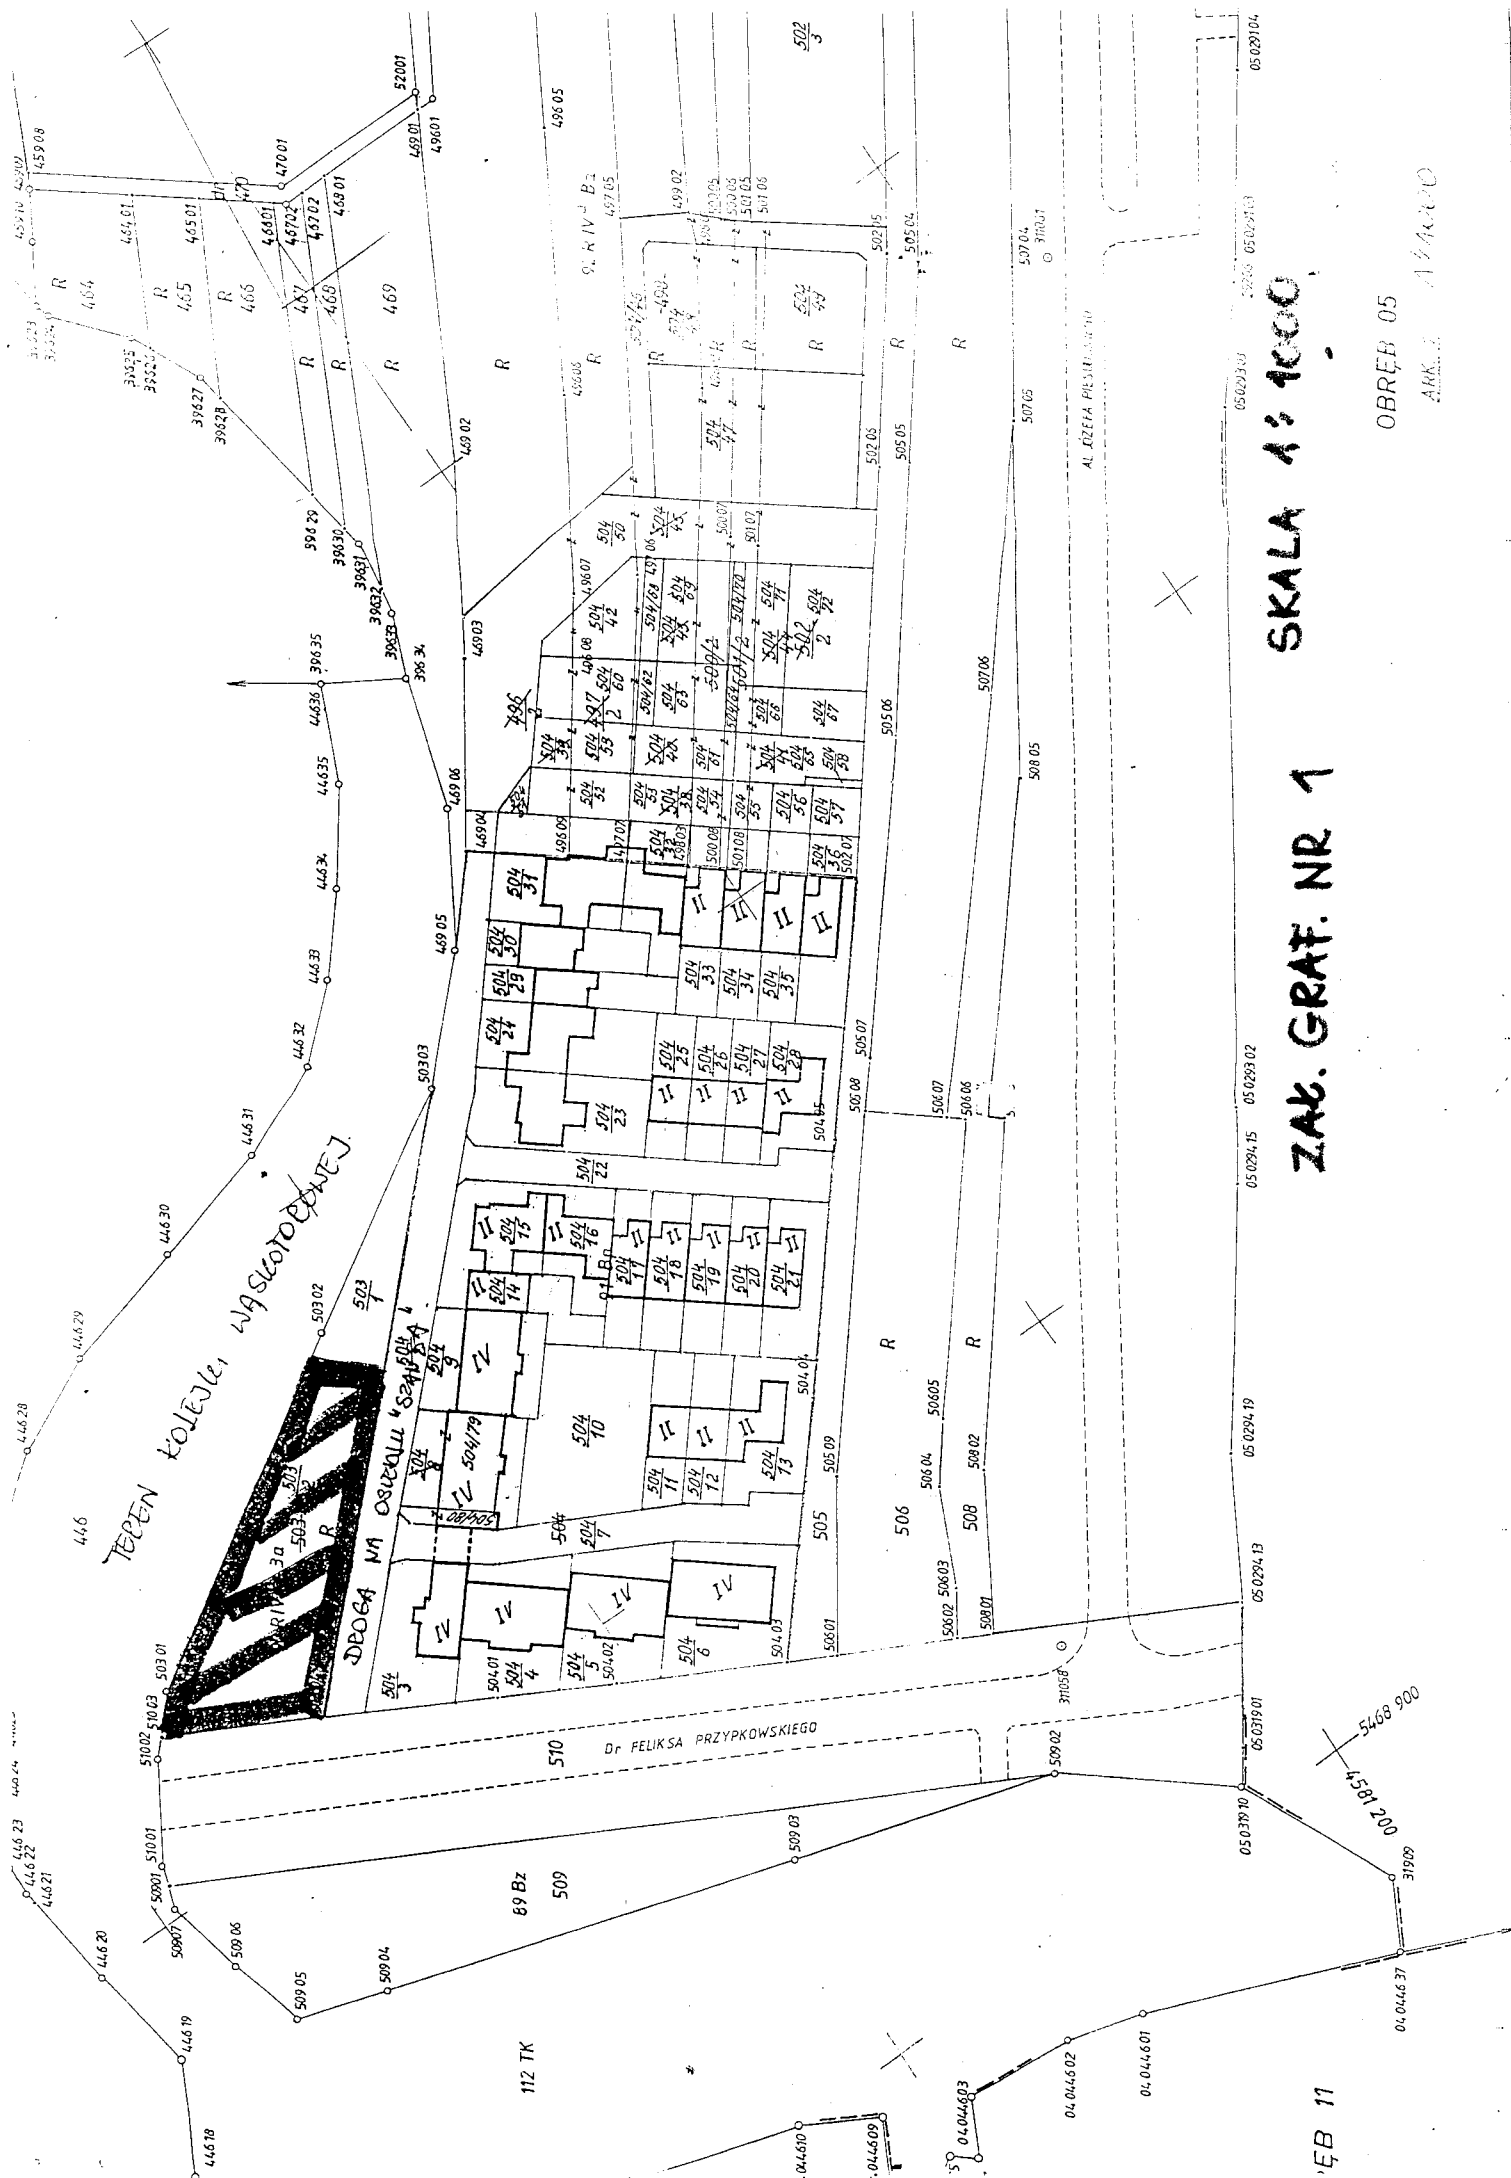

SKALA 1:1000

ZAK. GRAF. NR 1

OBREB 05

ARK. J. A. K. A. O.

EB 11

SKALA 1:5000
ZAL. GRAF. NR 2

