

UCHWAŁA NR XLIV/298/98
Rady Miejskiej w Jędrzejowie
z dnia 6 kwietnia 1998 roku.

**w sprawie przystąpienia do sporządzenia zmian części miejscowego planu
ogólnego zagospodarowania przestrzennego miasta Jędrzejów.**

Na podstawie art. 18 ust. 2 pkt 15 ustawy z dnia 8 marca 1990 r. o samorządzie terytorialnym (Dz. U. Nr 13 poz. 74 z dnia 10 lutego 1996 r. zmiany: z 1996 r. Dz. U. Nr 58 poz. 261, Dz. U. Nr 106 poz. 496, Dz. U. Nr 132 poz. 622, z 1997 r. Dz. U. Nr 9 poz. 43) oraz art. 12 ust. 1 i ust. 4 ustawy z dnia 7 lipca 1994 r. o zagospodarowaniu przestrzennym (Dz. U. Nr 89 poz. 415 z późniejszymi zmianami), uchwala się następuje :

§ 1.

1. Przystępuje się do sporządzenia zmian części miejscowego planu ogólnego zagospodarowania przestrzennego miasta Jędrzejów, zatwierdzonego uchwałą Nr XVII/55/80 Rady Narodowej Miasta i Gminy w Jędrzejowie z dnia 2 kwietnia 1980 r. z późniejszymi zmianami zatwierdzonymi: uchwałą Nr VI/28/89 Rady Narodowej Miasta i Gminy w Jędrzejowie z dnia 26 stycznia 1989 r. (Dz. Urz. Woj. Kiel. Nr 7 poz. 73 z 1989 r.), uchwałą Nr XXV/140/92 Rady Miejskiej w Jędrzejowie z dnia 22 kwietnia 1992 r. (Dz. Urz. Woj. Kiel. Nr 9 poz. 95 z 1992 r.), uchwałą Nr XXXVIII/245/93 Rady Miejskiej w Jędrzejowie z dnia 10 września 1993 r. (Dz. Urz. Woj. Kiel. Nr 10 poz. 115 z 1993 r.), uchwałą Nr V/37/94 Rady Miejskiej w Jędrzejowie z dnia 7 grudnia 1994 r. (Dz. Urz. Woj. Kiel. Nr 12 poz. 144 z 1994 r.), zwanych dalej „zmianami planu”.

2. Zmiany planu obejmują :

1/ część nieruchomości o nr ewid. gruntu 118 , położonej w Jędrzejowie przy ulicy Dygasińskiego, w granicach wskazanych w załączniku graficznym nr 1.
Teren ten zamierza się przeznaczyć pod zabudowę mieszkaniową jednorodzinną.

3. Ustaleniami zmian planu, należy objąć zakres określony w art. 10 ust. 1 oraz ust. 3 powołanej ustawy o zagospodarowaniu przestrzennym, odpowiednio do przedmiotu zmian planu.

§ 2.


Wykonanie uchwały powierza się Zarządowi Miejskiemu w Jędrzejowie.


§ 3.

Uchwała wchodzi w życie z dniem jej podjęcia.

Przewodniczący Rady Miejskiej w Jędrzejowie

mgr Tadeusz Świerczyński

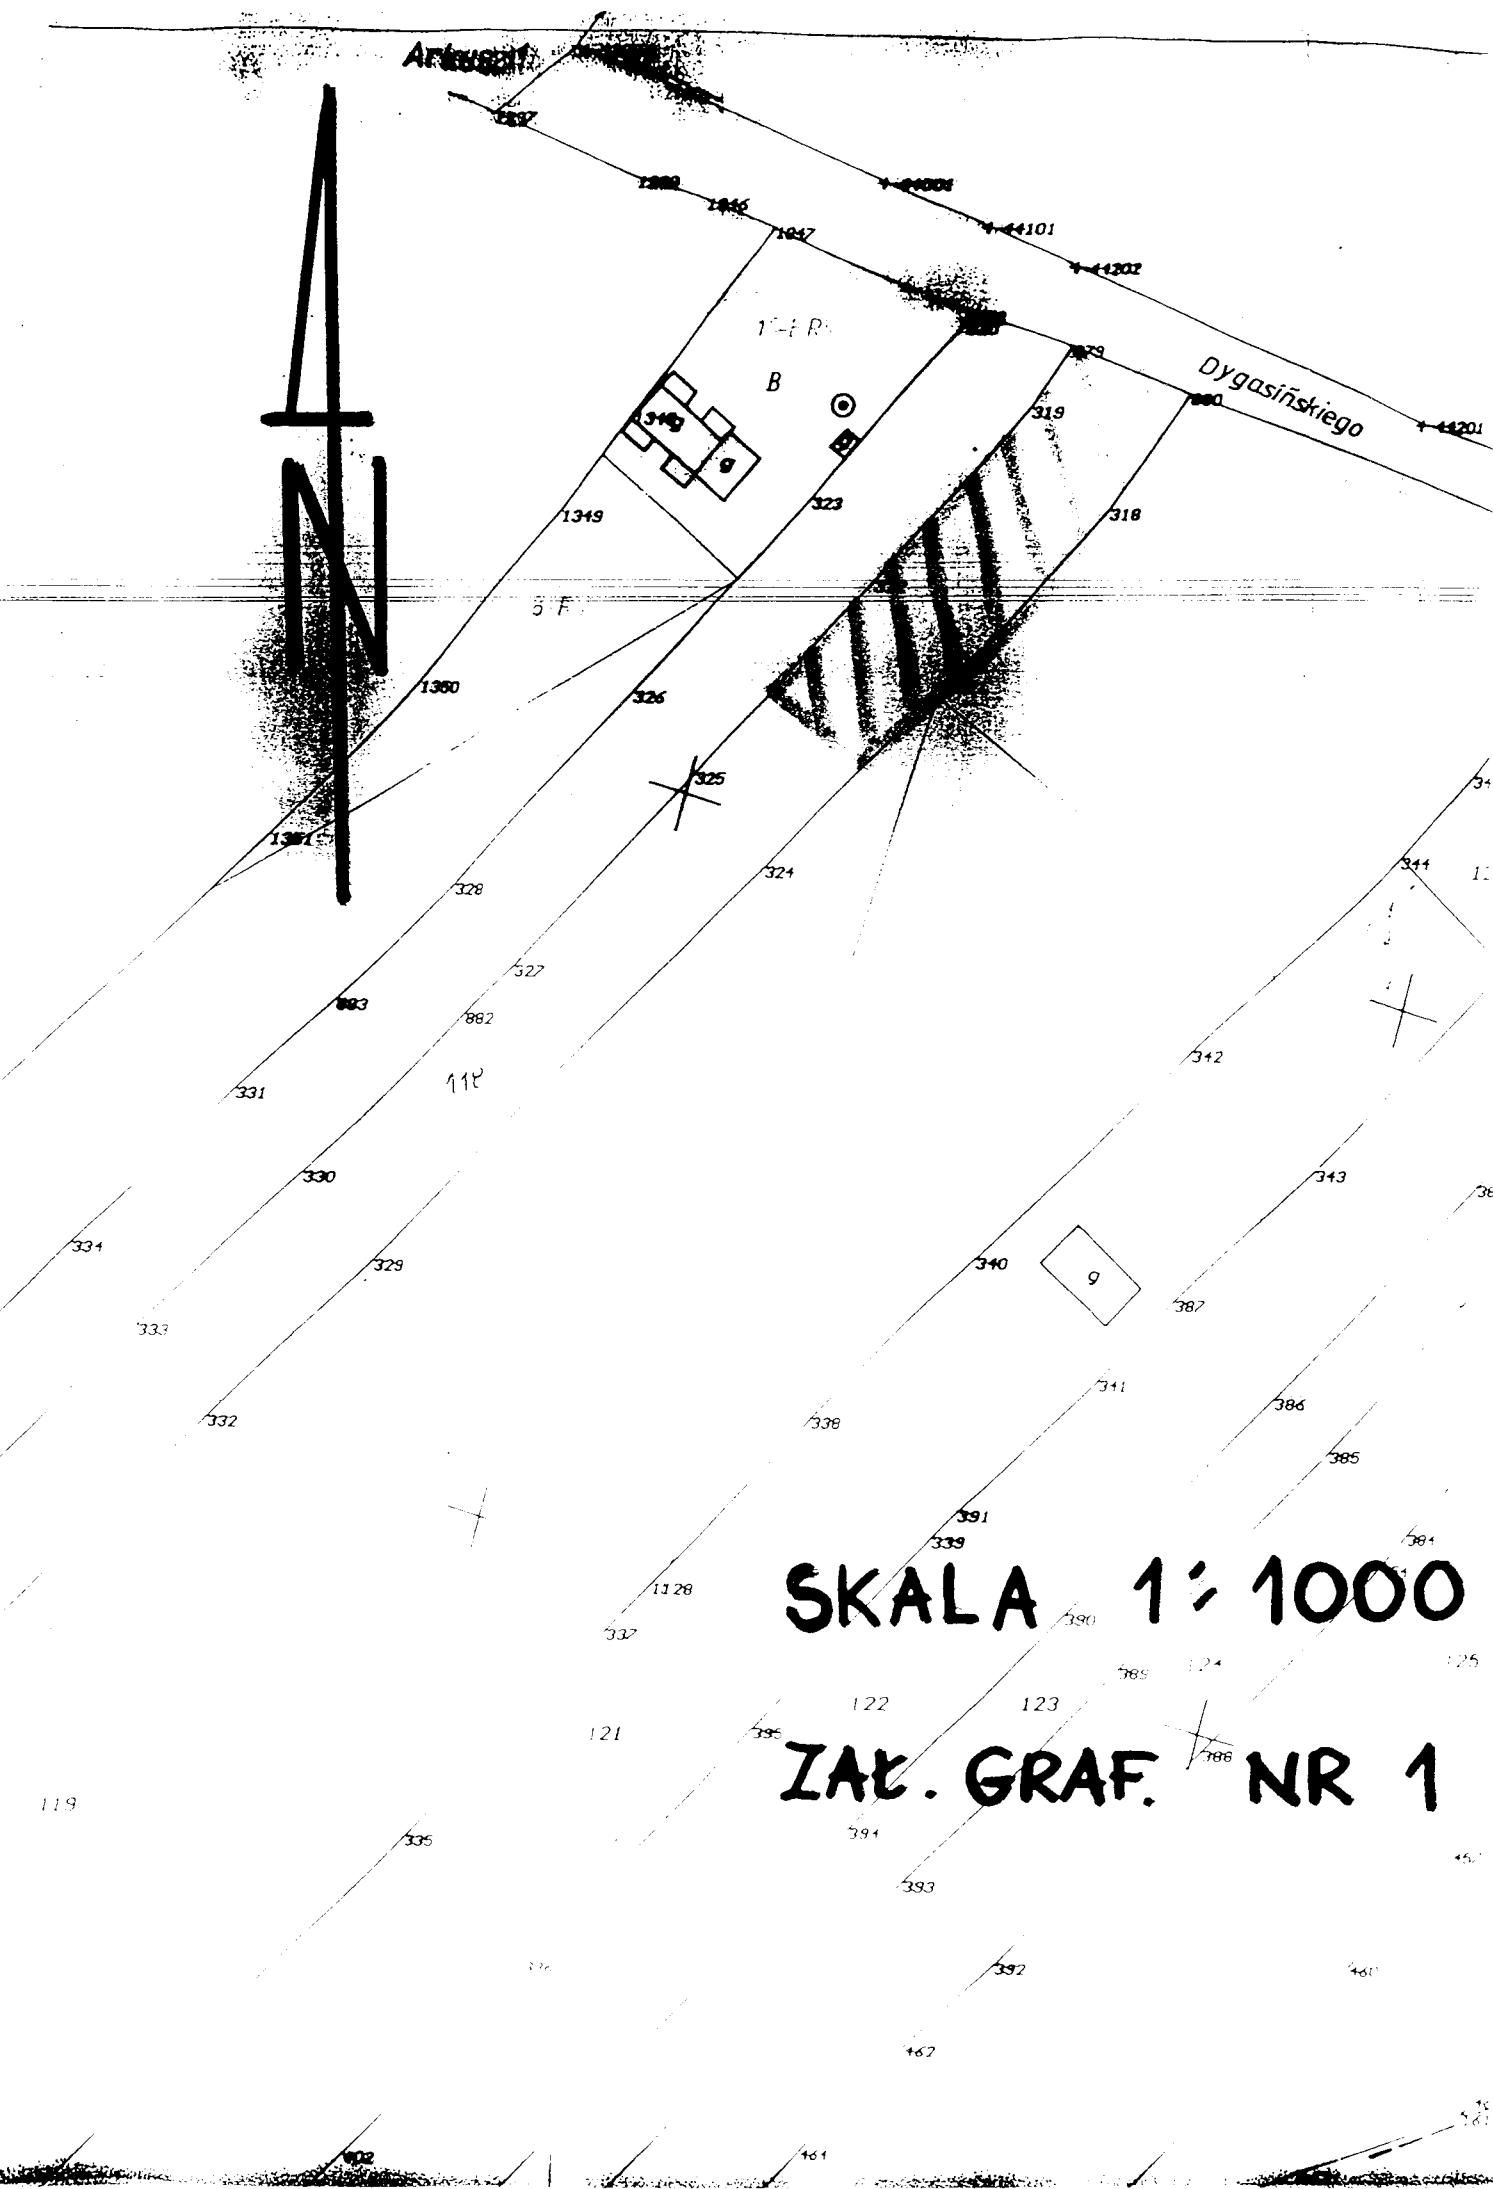

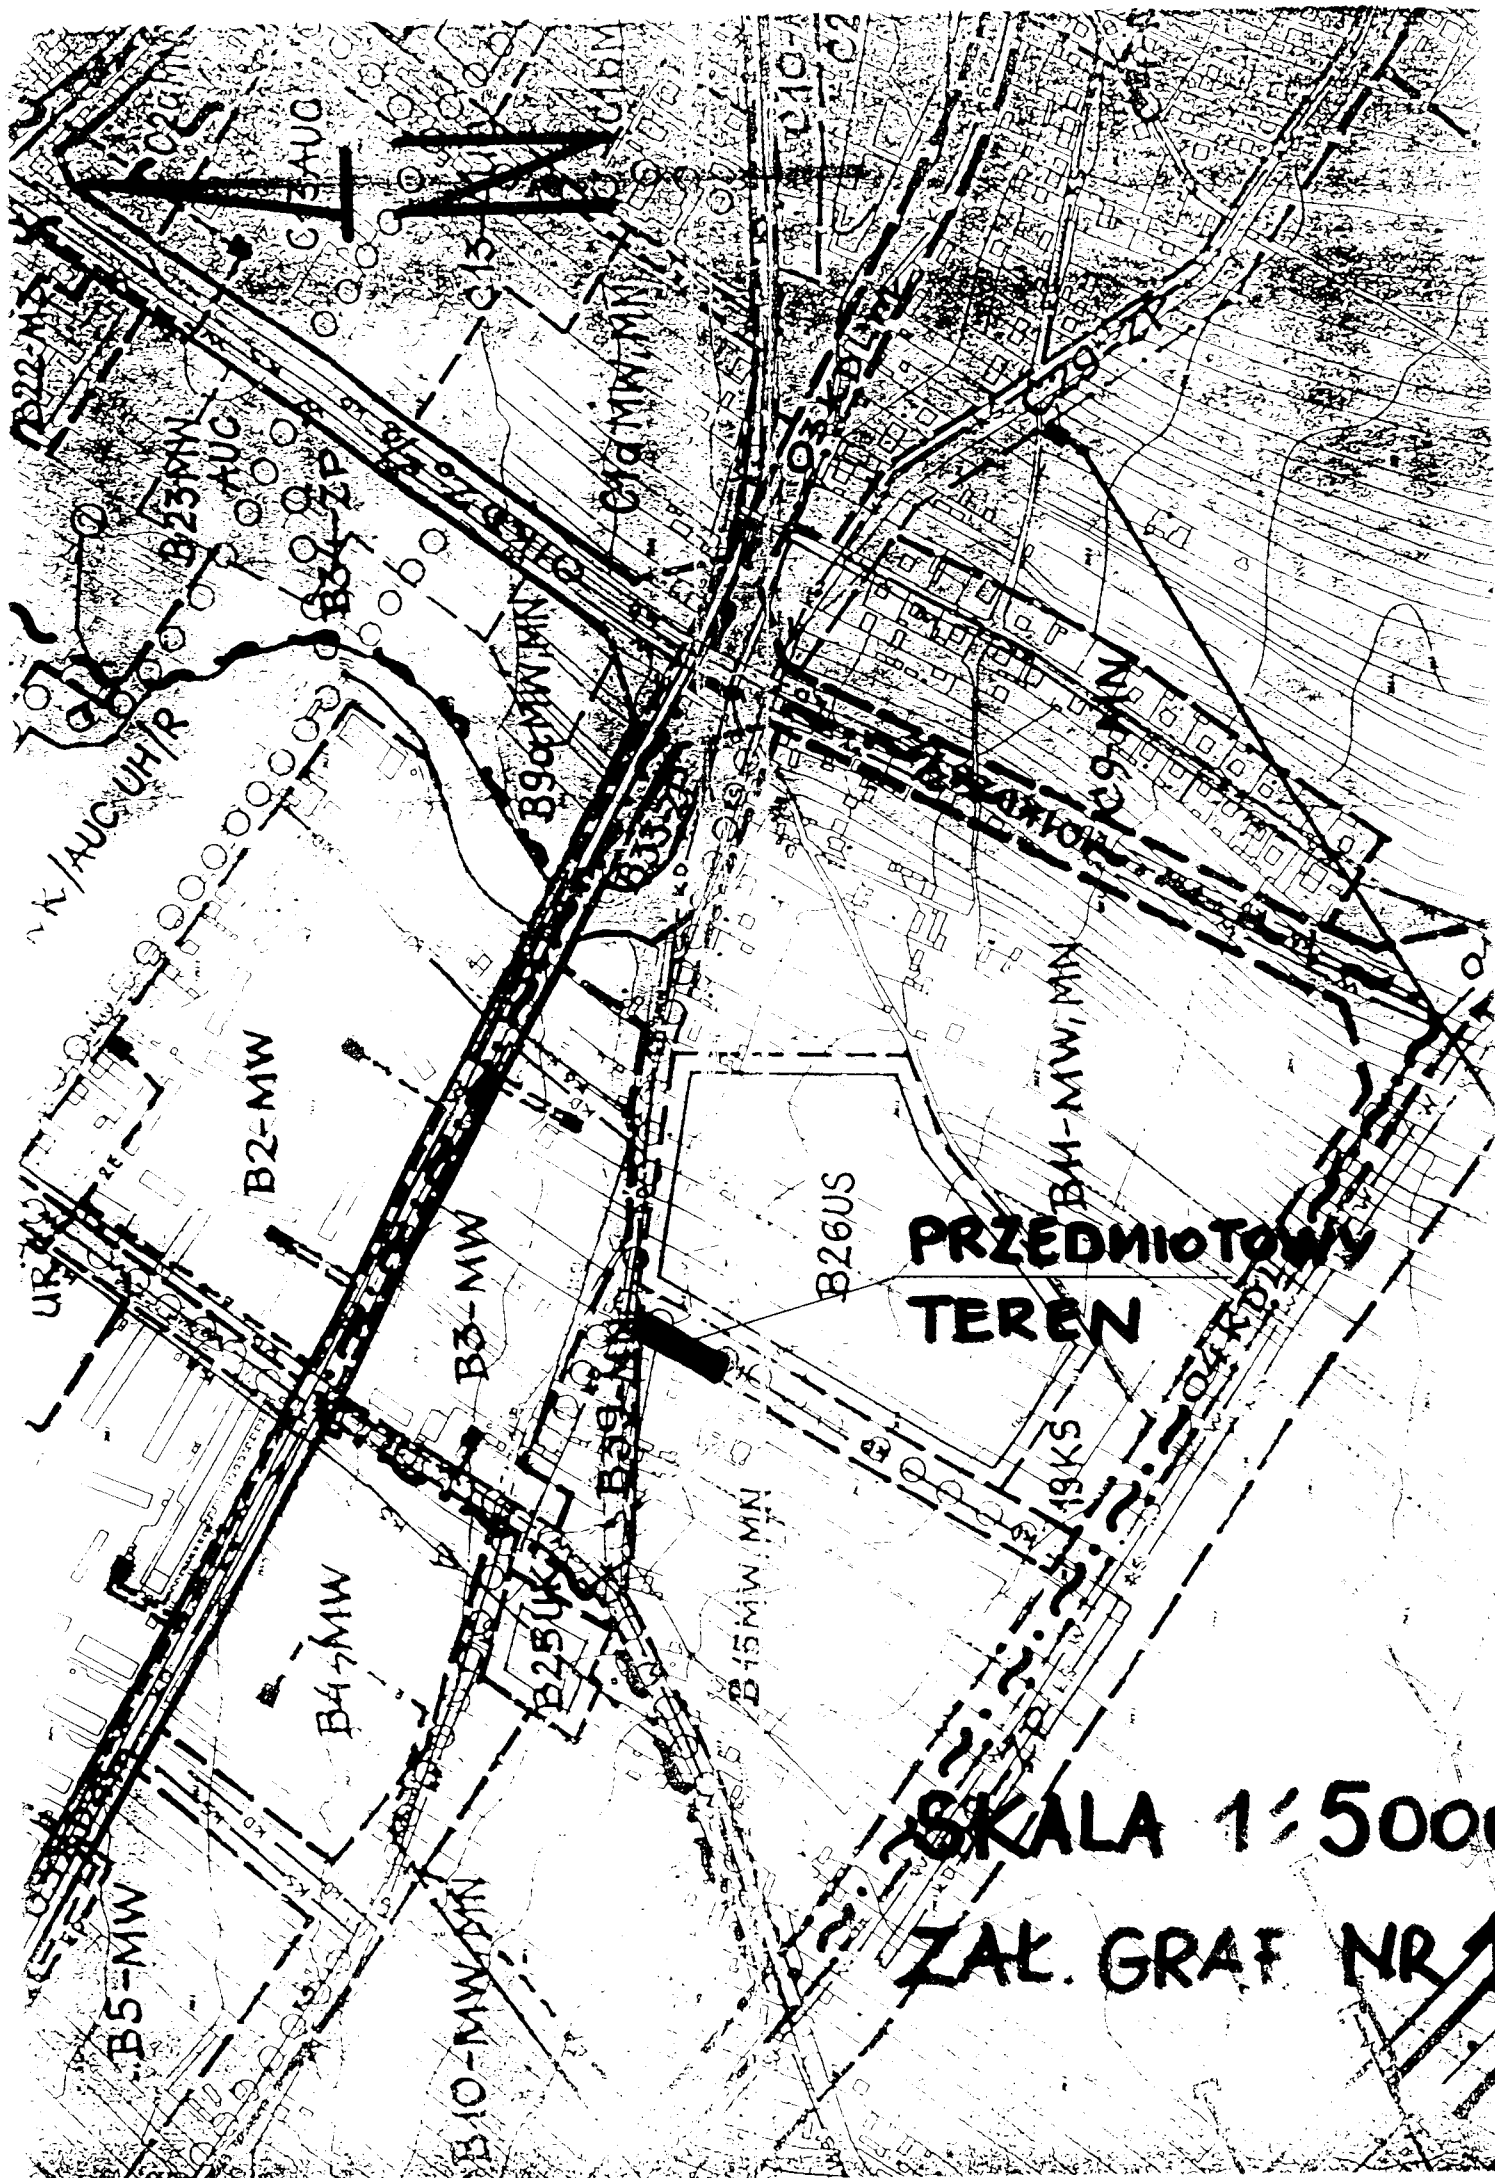

**PRZEDMIOTOWY
TEREN**

SKALA 1:5000

ZAL. GRAF NR 1