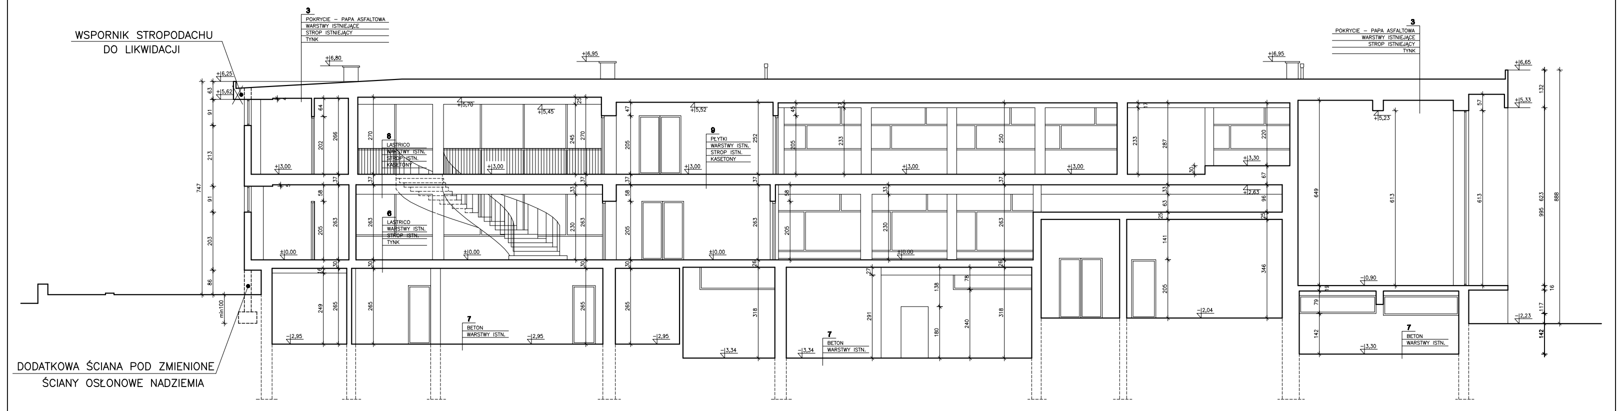
WSPORNIK STROPODACHU
DO LIKWIDACJI
3
POKRYCIE – PAPA ASFALTOWA
WARSTWY ISTNIEJĄCE
STROP ISTNIEJĄCY
TYNK
+6,25
+5,62
+6,80
+6,95
+5,70
+5,45
+5,52
+5,23
+6,65
+5,33
+3,00
+3,30
±0.00
–2,95
–3,34
8
LASTRICO
WARSTWY ISTN.
STROP ISTN.
KASETONY
6
LASTRICO
WARSTWY ISTN.
STROP ISTN.
TYNK
9
PŁYTKI
WARSTWY ISTN.
STROP ISTN.
KASETONY
7
BETON
WARSTWY ISTN.
747
63
91
213
91
203
86
min100
132
57
DODATKOWA ŚCIANA POD ZMIENIONE
ŚCIANY OSŁONOWE NADZIEMIA

PRZEKRÓJ A-A
skala 1:100

PRACOWNIA PROJEKTOWA
Danuta Jaroszyńska–Ziach
Kielce
ul.Sadowa 7b/5

Tytuł projektu:	OPINIA TECHNICZNA BUDOWLANA dotycząca stanu technicznego budynku Domu Kultury na działce nr 291 w Jędrzejowie, ul. Piłsudskiego	Nr rysunku:	5
Tytuł rysunku:	Przekrój A–A	Skala:	1:100
		Podpis:	Data:
Opracował:	mgr inż. Włodzimierz Lubieniecki KL–388/88		03.07
Opracował:	mgr inż. Henryka Sałtawa		

BIURO PROJEKTOWO - USŁUGOWE
"ITC"
Tomasz Czech
ul.Mazurska 68/27
25–345 Kielce
tel.606–326–503
mail: itc@ekielce.pl

Tytuł projektu:	DOM KULTURY W JĘDRZEJOWIE ul.Piłsudskiego, Jędrzejów	Nr rysunku:	5
Tytuł rysunku:	PRZEKRÓJ A–A	Skala:	1:100
Branża: Architektura	Stadium: INWENTARYZACJA BUDOWLANA	Podpis:	Data:
Opracowanie:	mgr inż. Tomasz Czech	Czech	01.2007