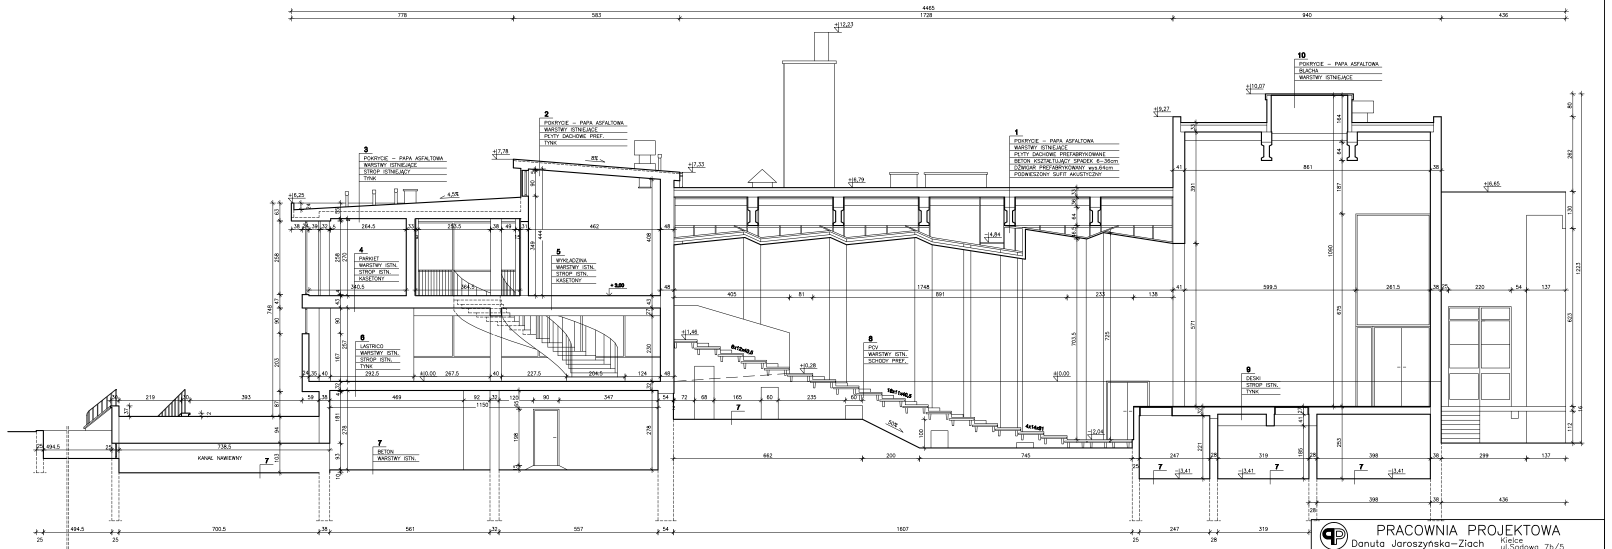
4465
778
583
1728
940
436
+12,23
10
POKRYCIE – PAPA ASFALTOWA
BLACHA
WARSTWY ISTNIEJĄCE
+10,07
+9,27
2
POKRYCIE – PAPA ASFALTOWA
WARSTWY ISTNIEJĄCE
PŁYTY DACHOWE PREF.
TYNK
+7,78
8%
+7,33
3
POKRYCIE – PAPA ASFALTOWA
WARSTWY ISTNIEJĄCE
STROP ISTNIEJĄCY
TYNK
+6,25
4,5%
1
POKRYCIE – PAPA ASFALTOWA
WARSTWY ISTNIEJĄCE
PŁYTY DACHOWE PREFABRYKOWANE
BETON KSZTAŁTUJĄCY SPADEK 6–36cm
DŹWIGAR PREFABRYKOWANY wys.64cm
PODWIESZONY SUFIT AKUSTYCZNY
+6,65
4
PARKIET
WARSTWY ISTN.
STROP ISTN.
KASETONY
5
WYKŁADZINA
WARSTWY ISTN.
STROP ISTN.
KASETONY
+3,00
-4,84
6
LASTRICO
WARSTWY ISTN.
STROP ISTN.
TYNK
±0.00
+1,46
8x12x40,5
+0,28
8
PCV
WARSTWY ISTN.
SCHODY PREF.
16x11x40,5
50%
4x14x81
-2,04
9
DESKI
STROP ISTN.
TYNK
7
BETON
WARSTWY ISTN.
KANAŁ NAWIEWNY
-3,41
1150
1748
1607
1090
1223

PRZEKRÓJ B-B
skala 1:100

PRACOWNIA PROJEKTOWA
Danuta Jaroszyńska–Ziach
Kielce
ul.Sadowa 7b/5

Tytuł projektu: OPINIA TECHNICZNA BUDOWLANA
dotycząca stanu technicznego budynku Domu Kultury
na działce nr 291 w Jędrzejowie, ul. Piłsudskiego
Nr rysunku: 6

Tytuł rysunku: Przekrój B–B
Skala: 1:100

Podpis:
Data: 03.07

Opracował: mgr inż. Włodzimierz Lubieniecki KL–388/88
Opracował: mgr inż. Henryka Sałława

BIURO PROJEKTOWO - USŁUGOWE
"ITC"
Tomasz Czech
ul.Mazurska 68/27
25–345 Kielce
tel.606–326–503
mail: itc@ekielce.pl

Tytuł projektu: DOM KULTURY W JĘDRZEJOWIE
ul.Piłsudskiego, Jędrzejów
Nr rysunku: 6

Tytuł rysunku: PRZEKRÓJ B–B
Skala: 1:100

Branża: Architektura
Stadium: INWENTARYZACJA BUDOWLANA

Opracowanie: mgr inż. Tomasz Czech
Podpis: Czech
Data: 01.2007