


załącznik 2a do zapytania ofertowego

Uwaga! rozmieszczenie mebli na rzucie ma charakter tylko poglądowy

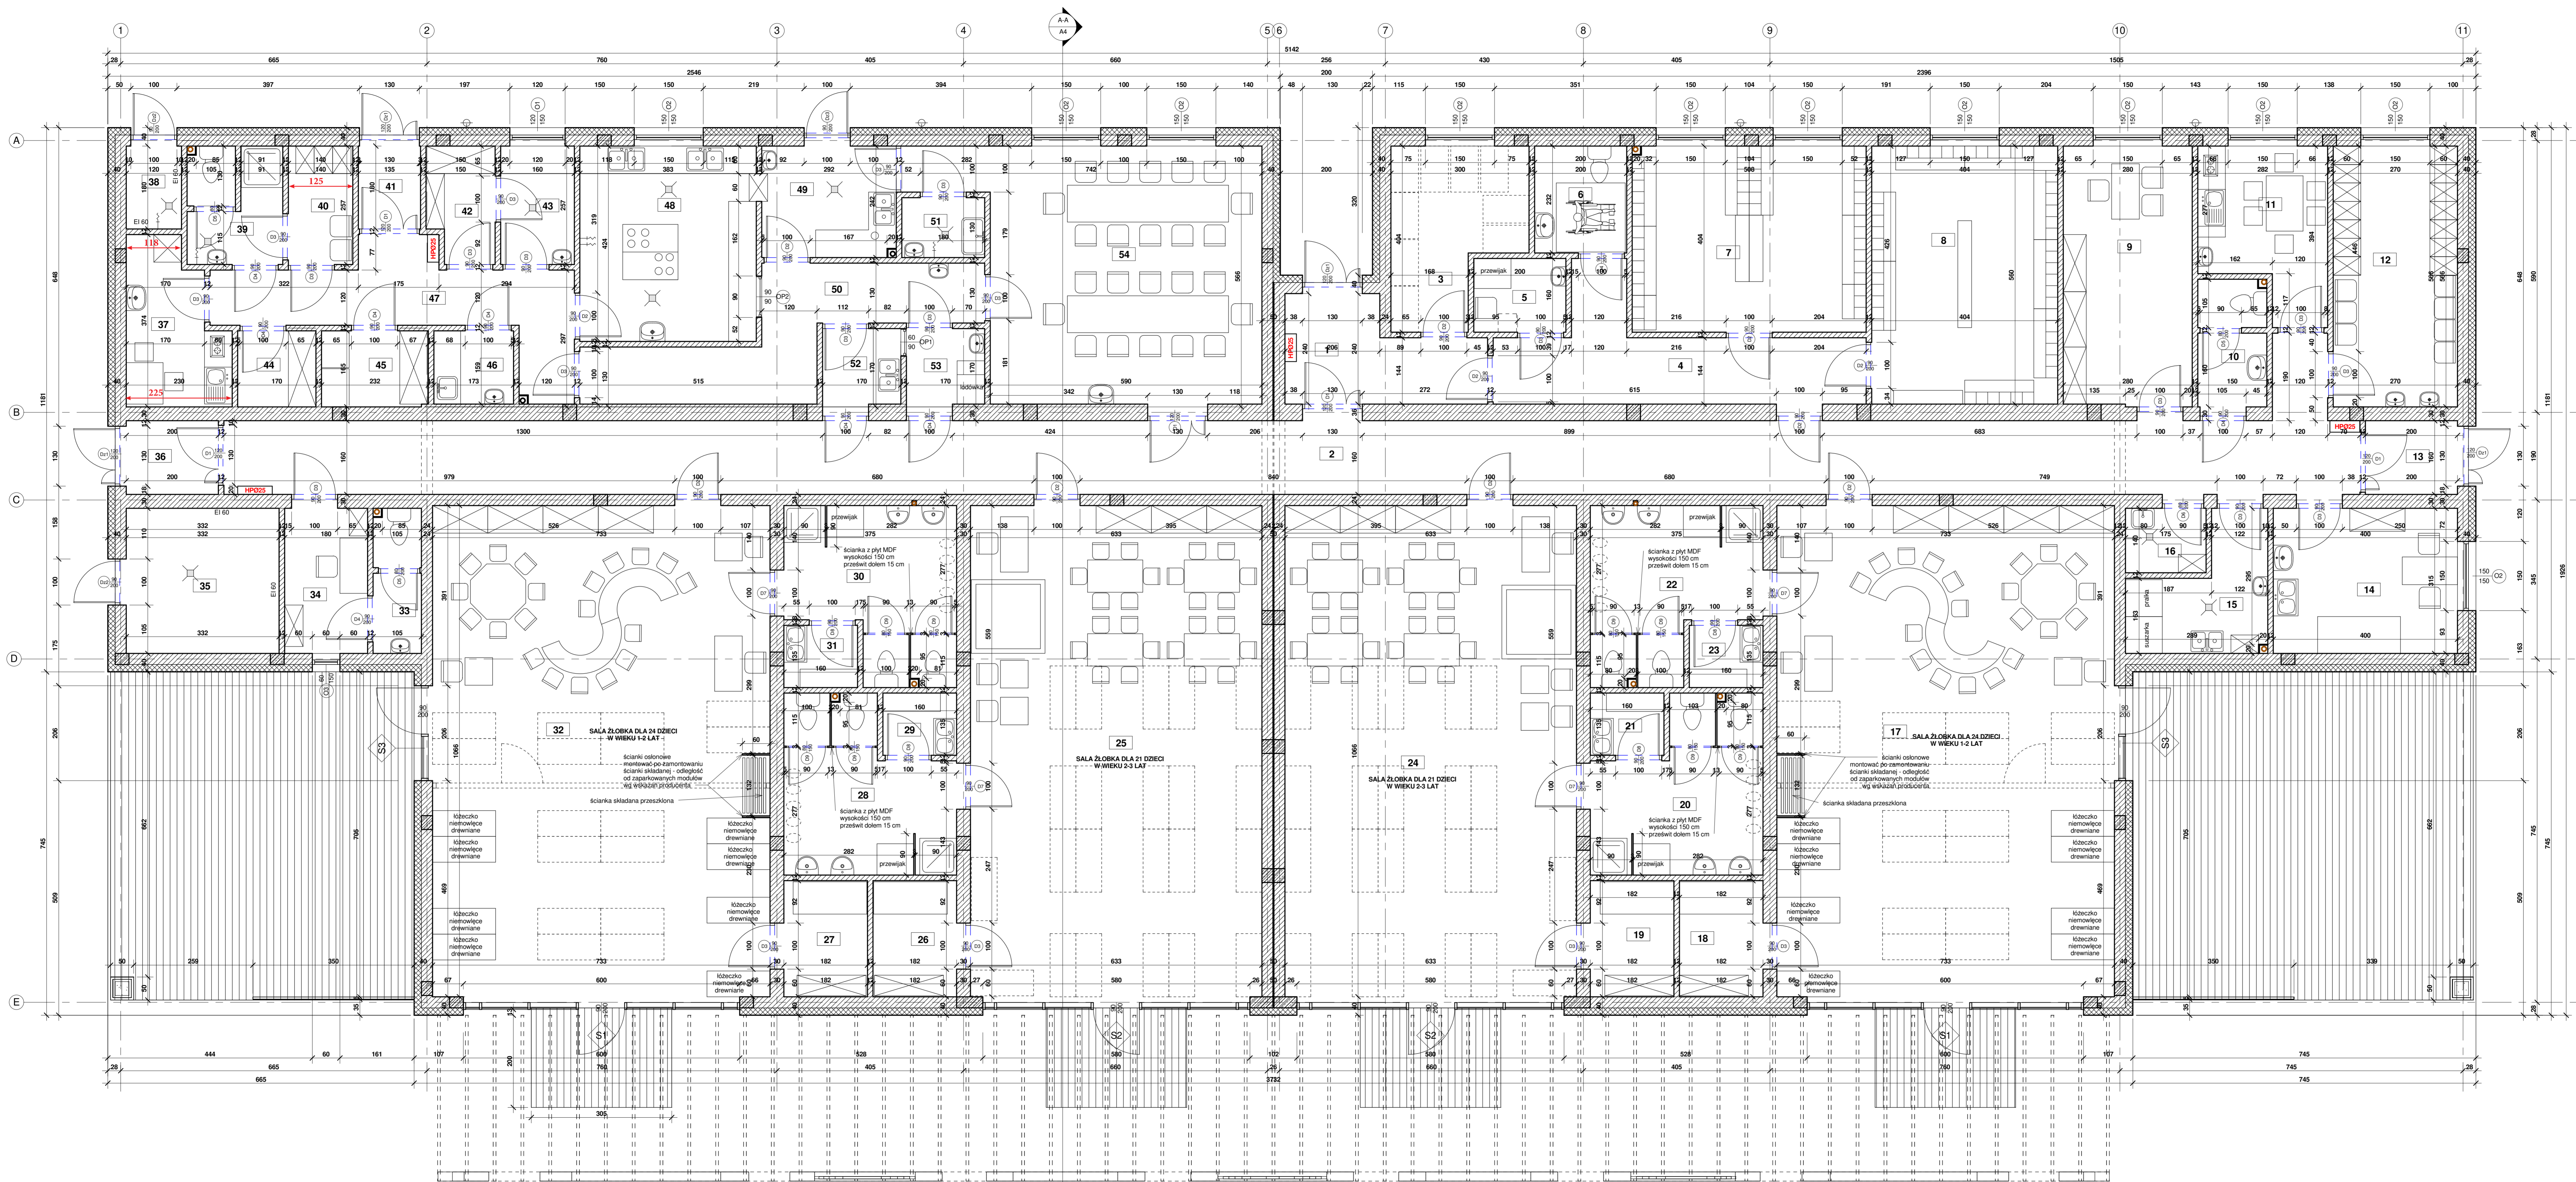

Zestawienie pomieszczeń		
Nr	Nazwa	Powierzchnia
1	Wiatrołap	8,31 m ²
2	Komunikacja	76,49 m ²
3	Wózkownia	9,85 m ²
4	Komunikacja	13,73 m ²
5	Pom. do przewijania i karmienia dzieci	3,20 m ²
6	WC	4,64 m ²
7	Szatnia	20,48 m ²
8	Szatnia	22,62 m ²
9	Gabinet dyrektora	15,77 m ²
10	WC pracowników	4,12 m ²
11	Pokój socjalny pracowników	9,22 m ²
12	Szatnia pracowników	15,28 m ²
13	Wiatrołap	3,20 m ²
14	Gabinet pielęgniarstwa	12,60 m ²
15	Pom. porządkowe	6,85 m ²
16	Pom. porządkowe	2,45 m ²
17	Sala żłobka	78,45 m ²
18	Pom. na leżaki i pościel	4,57 m ²
19	Pom. na leżaki i pościel	4,57 m ²
20	WC dzieci	12,18 m ²
21	Pom. mycia i przechowywania nocników	2,16 m ²
22	WC dzieci	12,18 m ²
23	Pom. mycia i przechowywania nocników	2,16 m ²
24	Sala żłobka	67,48 m ²
25	Sala żłobka	67,48 m ²
26	Pom. na leżaki i pościel	4,57 m ²
27	Pom. na leżaki i pościel	4,57 m ²
28	WC dzieci	12,18 m ²
29	Pom. mycia i przechowywania nocników	2,16 m ²
30	WC dzieci	12,18 m ²
31	Pom. mycia i przechowywania nocników	2,16 m ²
32	Sala żłobka	78,45 m ²
33	WC konserwatora	3,27 m ²
34	Pom. konserwatora	5,67 m ²
35	Pom. techniczne	10,46 m ²
36	Wiatrołap	3,20 m ²
37	Pom. socjalne	6,96 m ²
38	Pom. na odpady	2,16 m ²
39	Umywalnia	5,14 m ²
40	Szatnia pracowników	3,60 m ²
41	Wiatrołap	2,43 m ²
42	Magazyn warzyw i owoców	3,55 m ²
43	Obieralnia	4,11 m ²
44	Magazyn	2,81 m ²
45	Magazyn produktów	3,82 m ²
46	Magazyn i wyprzedażnia jaj	2,75 m ²
47	Komunikacja	12,85 m ²
48	Kuchnia	16,28 m ²
49	Zmywalnia	7,06 m ²
50	Rozdzielnia	13,30 m ²
51	Pom. mycia wózków i tac	2,34 m ²
52	Zmywalnia butelek matek karmiących	2,79 m ²
53	Pom. na mleko matek karmiących	2,79 m ²
54	Jadalnia	34,96 m ²
Suma ogólna: 54		748,61 m ²

Budowa żłobka w Piaskach

Nazwa obiektu
Piaski 83, gm. Jędrzejów, działka nr ewid. 604

Nazwa inwestora
Gmina Jędrzejów
ul. 11 Listopada 33a
28-300 Jędrzejów

Nazwa i adres pracowni
PRACOWNIA ARCHYTEKTONICZNA INŻYNIERÓW MIKOŁAJA REJJA 6
28-300 Jędrzejów

Imię i nazwisko	Specjalność / m. uprawnień	Podpis
mgr inż. arch. Grażyna Zak-Góra	architektura PL-200/00	
mgr inż. arch. Michał Cook		
mgr inż. arch. Maciej Nowosielski		
mgr inż. arch. Marek Góra	architektura PL-202/04	

Projekt budowlany architektury

03.2020

1:50

Rzut parteru

A1