


STUDIUM UWARUNKOWAŃ I KIERUNKÓW ZAGOSPODAROWANIA PRZESTRZENNEGO MIASTA I GMINY JĘDRZEJÓW


wyniesienie w granicach administracyjnych miasta

KIERUNKI ZAGOSPODAROWANIA PRZESTRZENNEGO INFRASTRUKTURA TECHNICZNA

RYSunEK UJEDNOLICONY

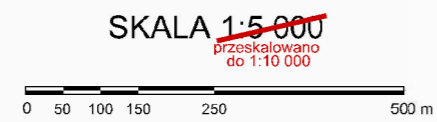

Załącznik nr 6a do Uchwały Nr
Rady Miejskiej w Jędrzejowie
z dnia

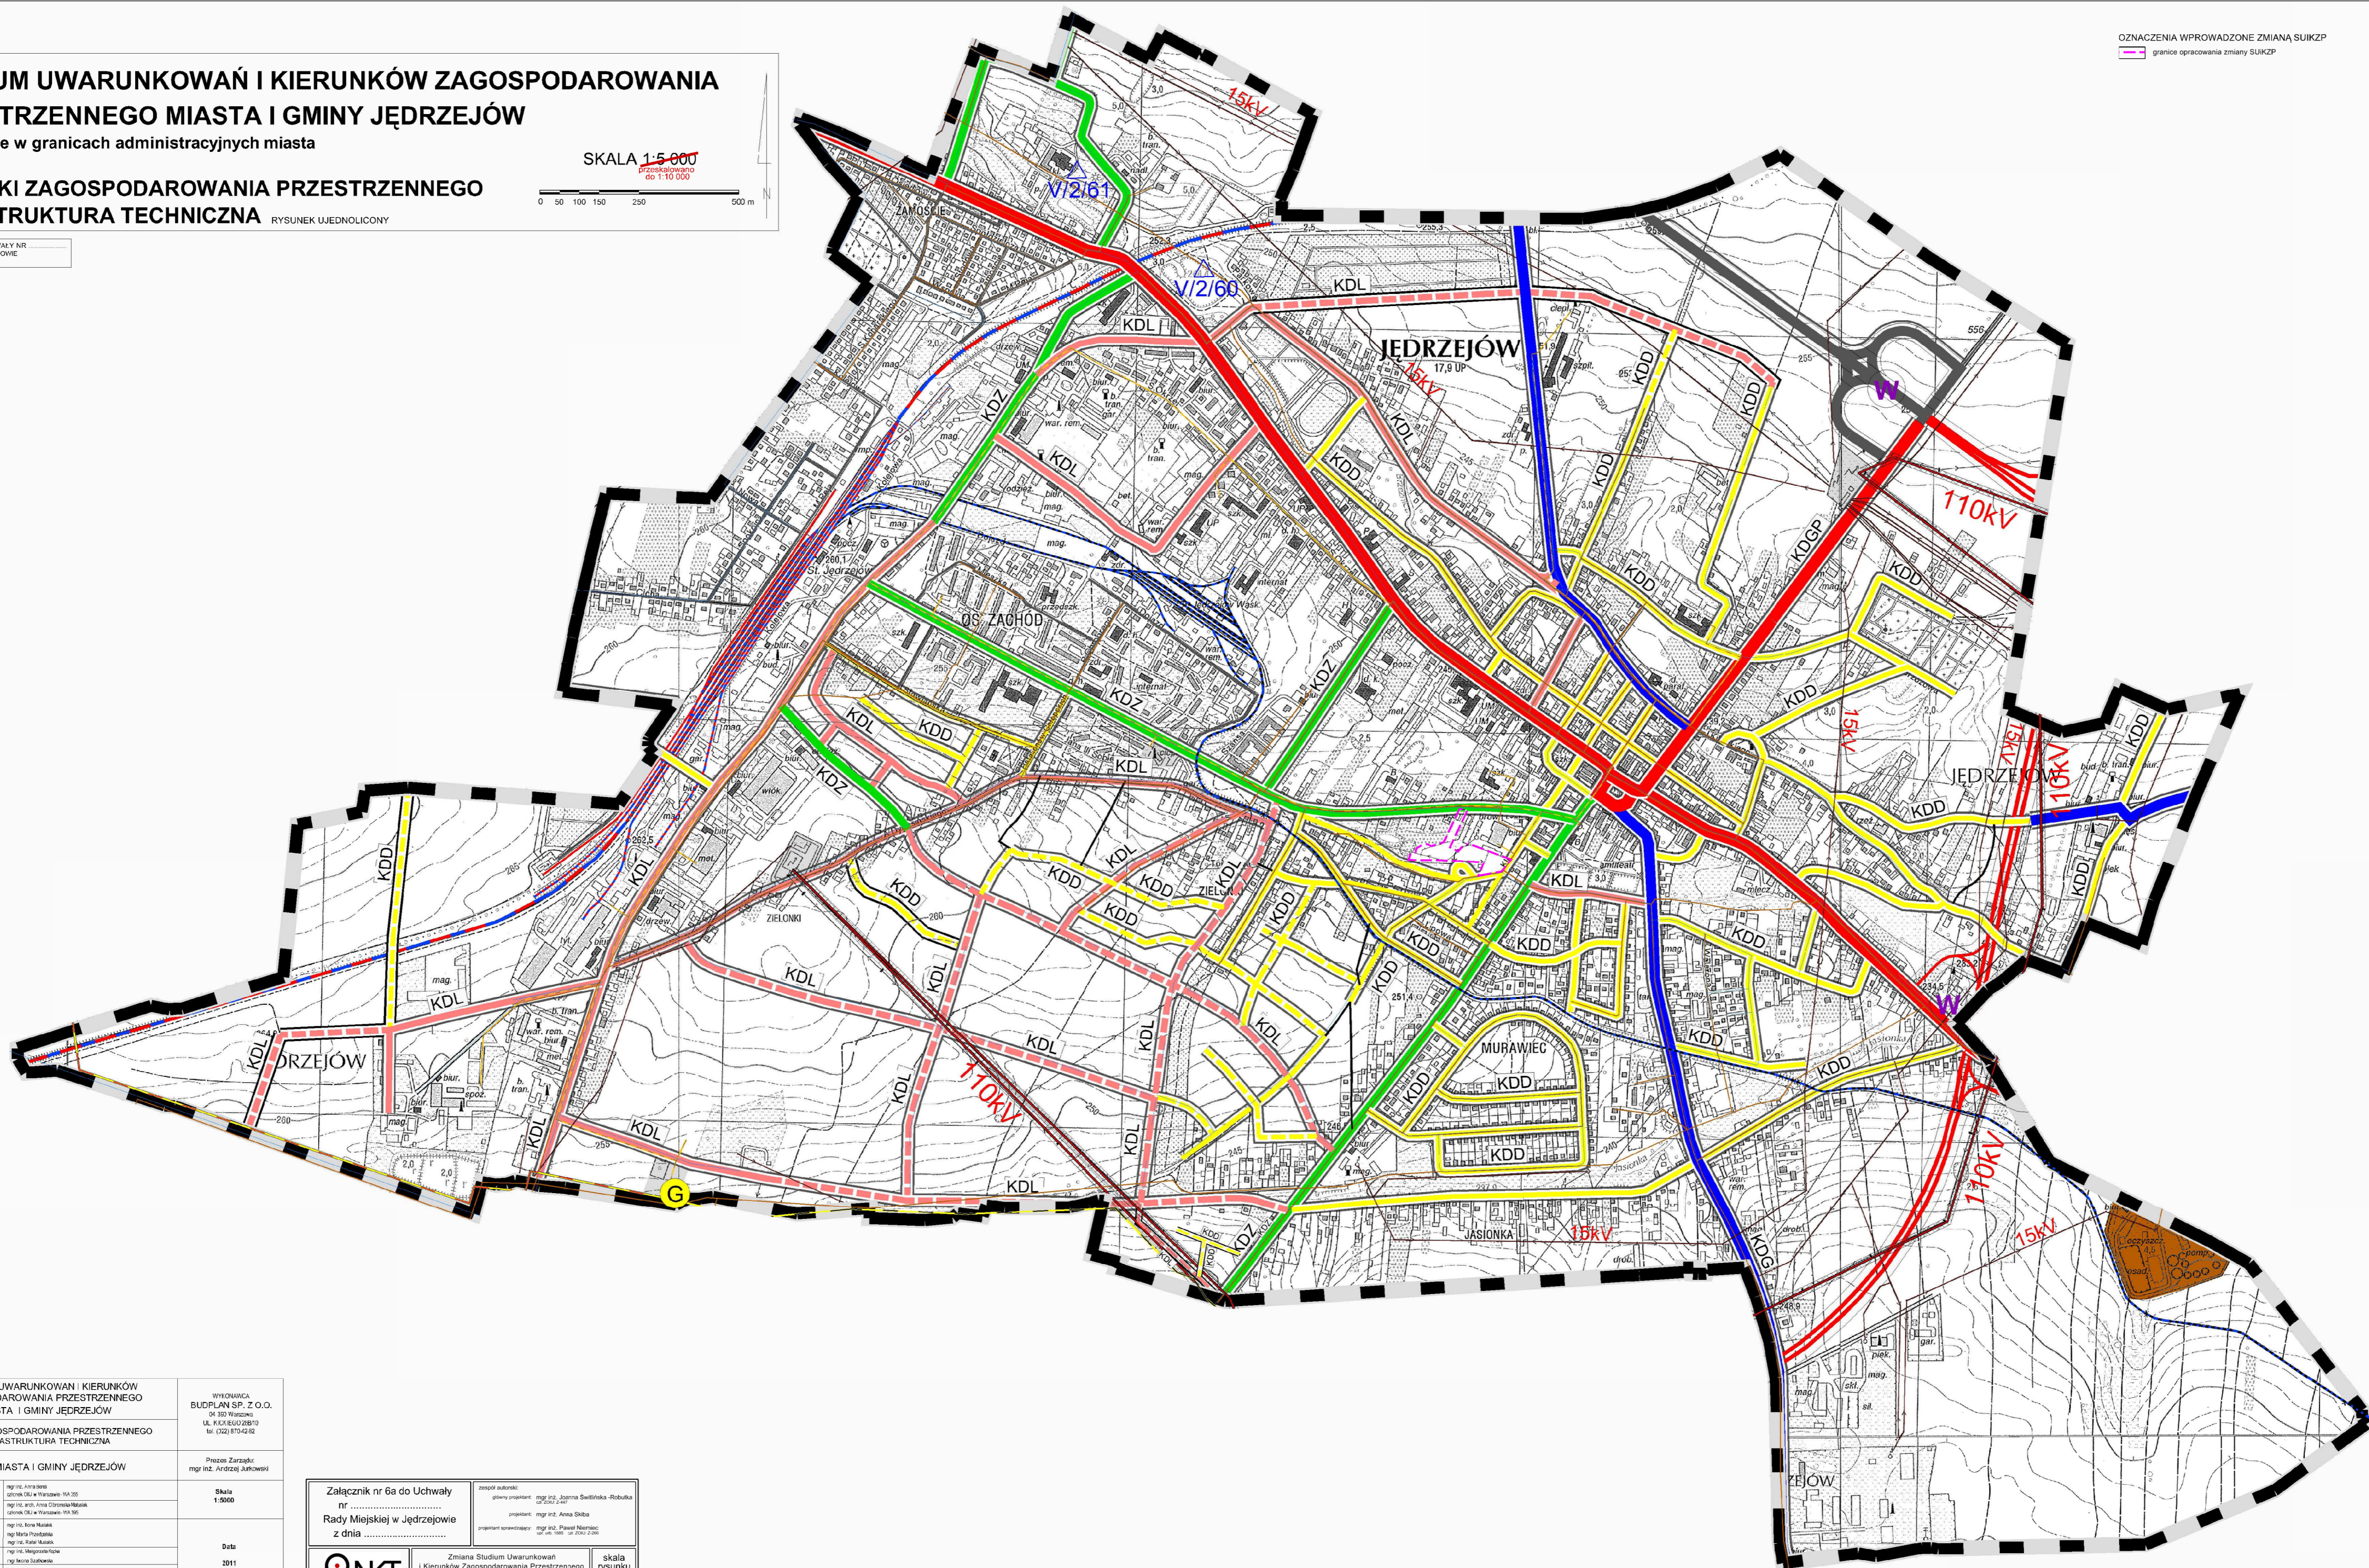

OZNACZENIA WPROWADZONE ZMIANĄ SUIKZP
granicę opracowania zmiany SUIKZP

LEGENDA

granicę administracyjną miasta

ELEMENTY INFRASTRUKTURY TECHNICZNEJ

- linie elektroenergetyczne wysokiego napięcia 110kV
- linie elektroenergetyczne średniego napięcia 15kV
- wodociąg istniejący
- wodociąg projektowany
- projektowany gazociąg wysokiego ciśnienia
- gazociąg wysokiego ciśnienia
- stacja redukcyjno-pomiarowa gazu
- gazociąg średniego ciśnienia
- kanalizacja
- oczyszczalnia ścieków
- obiekty i urządzenia infrastruktury technicznej

ELEMENTY KOMUNIKACJI

- droga ekspresowa klasy 'S'
- droga główna nocy przyspieszonego klasy 'GP'
- droga główna klasy 'G'
- droga zbiorcza klasy 'Z'
- droga lokalna klasy 'L'
- droga dojazdowa klasy 'D'
- drogi pozostałe
- proponowany przebieg drogi lokalnej klasy 'L'
- proponowany przebieg drogi dojazdowej klasy 'D'
- linia kolejowa PKP
- Jędrzejowska Kolej Dojazdowa (wpisana do rejestru zabytków)

INNE OZNACZENIA

- węzły komunikacyjne - ostateczne rozwiązanie węzła na etapie projektu budowlanego
- zbiorniki retencyjne według Programu Małej Retencji dla województwa świętokrzyskiego

Tytuł: STUDIUM UWARUNKOWAŃ I KIERUNKÓW ZAGOSPODAROWANIA PRZESTRZENNEGO MIASTA I GMINY JĘDRZEJÓW		WYKONAWCA: BUDPLAN SP. Z O.O. 04-300 Warszawa ul. K. D. 8/02/28870 tel. (022) 87542 92	
Numer projektu: KIERUNKI ZAGOSPODAROWANIA PRZESTRZENNEGO INFRASTRUKTURA TECHNICZNA		Przebieg: Zarządca: mgr inż. Andrzej Juchowski	
Zamawiający: URZĄD MIASTA I GMINY JĘDRZEJÓW		Skala: 1:5000	
Główny projektant: mgr inż. Andrzej Juchowski		Data: 2011	
Zagospodarowanie posadowienia: mgr inż. Ewa Napiasnik, mgr inż. Marcin Pruszyński, mgr inż. Rafał Musiał, mgr inż. Marcin Słowiński, mgr inż. Marcin Słowiński		Informacja techniczna: inż. Rafał Musiał	
Formulacja: inż. Marcin Słowiński			

Załącznik nr 6a do Uchwały nr Rady Miejskiej w Jędrzejowie z dnia

Zmiana Studium Uwarunkowań i Kierunków Zagospodarowania Przestrzennego miasta Jędrzejów, obszaru w rejonie ul. Feliksa Przykowskiego

skala rysunku: **1:5 000**