


Uwaga! rozmieszczenie mebli na rzucie ma charakter tylko poglądowy

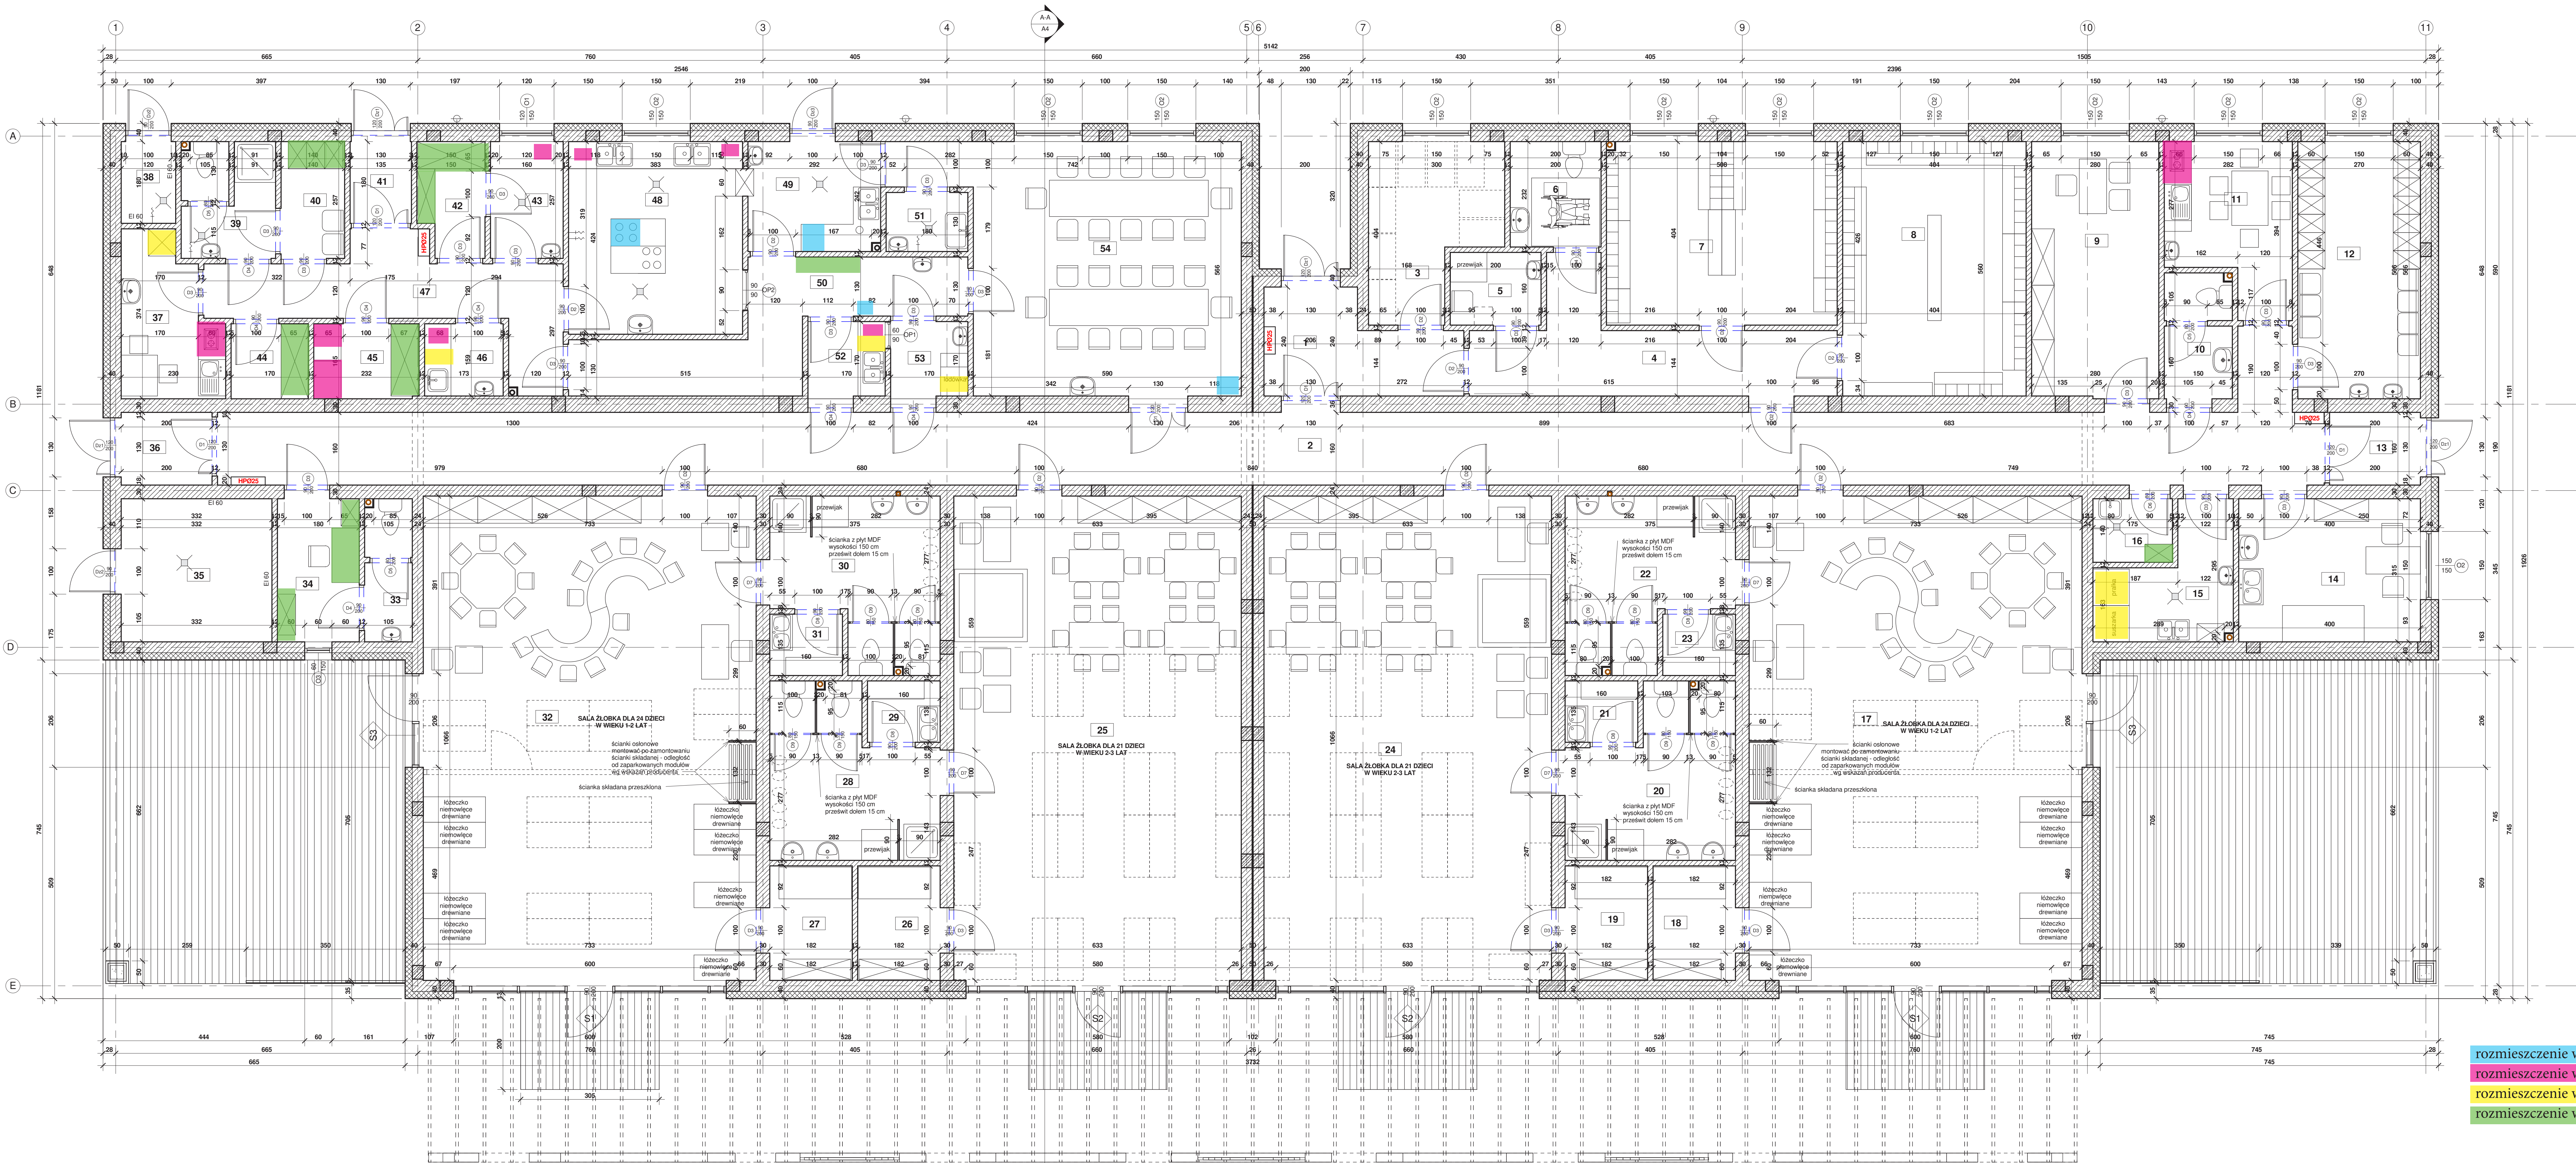

Zestawienie pomieszczeń		
Nr	Nazwa	Powierzchnia
1	Wiatrołap	8.31 m²
2	Komunikacja	76.49 m²
3	Wózkownia	9.85 m²
4	Komunikacja	13.73 m²
5	Pom. do przewijania i karmienia dzieci	3.20 m²
6	WC	4.64 m²
7	Szatnia	20.48 m²
8	Szatnia	22.62 m²
9	Gabinet dyrekcji	15.77 m²
10	WC pracowników	4.12 m²
11	Pokój socjalny pracowników	9.22 m²
12	Szatnia pracowników	15.28 m²
13	Wiatrołap	3.20 m²
14	Gabinet pielęgniarstwa	12.60 m²
15	Pom. przepięk	6.85 m²
16	Pom. porządkowe	2.45 m²
17	Sala złobka	78.45 m²
18	Pom. na leżaki i pościel	4.57 m²
19	Pom. na leżaki i pościel	4.57 m²
20	WC dzieci	12.18 m²
21	Pom. mycia i przechowywania naczynek	2.16 m²
22	WC dzieci	12.18 m²
23	Pom. mycia i przechowywania naczynek	2.16 m²
24	Sala złobka	67.48 m²
25	Sala złobka	67.48 m²
26	Pom. na leżaki i pościel	4.57 m²
27	Pom. na leżaki i pościel	4.57 m²
28	WC dzieci	12.18 m²
29	Pom. mycia i przechowywania naczynek	2.16 m²
30	WC dzieci	12.18 m²
31	Pom. mycia i przechowywania naczynek	2.16 m²
32	Sala złobka	78.45 m²
33	WC konserwatora	3.27 m²
34	Pom. konserwatora	5.67 m²
35	Pom. techniczne	10.46 m²
36	Wiatrołap	3.20 m²
37	Pom. socjalne	6.96 m²
38	Pom. na odpady	2.16 m²
39	Umywalka	5.14 m²
40	Szatnia pracowników	3.60 m²
41	Wiatrołap	2.43 m²
42	Magazyn warzyw i owoców	3.55 m²
43	Obieralnia	4.11 m²
44	Magazyn	2.81 m²
45	Magazyn produktów	3.82 m²
46	Magazyn i wypalnialnia jaj	2.75 m²
47	Kuchnia	16.28 m²
48	Zmywalka	7.06 m²
49	Rozdzielnia	13.30 m²
50	Pom. mycia wózków i tac	2.34 m²
51	Zmywalka butelek matek karmiących	2.79 m²
52	Pom. na mleko matek karmiących	2.79 m²
54	Jadalnia	34.96 m²
Suma ogólna: 54		748.61 m²

rozmieszczenie wyposażenia OPZ. cz.1 i 2 kolor -
rozmieszczenie wyposażenia OPZ. cz.3 kolor -
rozmieszczenie wyposażenia OPZ. cz.4 kolor -
rozmieszczenie wyposażenia OPZ. cz.5 kolor -

Nazwa i adres

Plaski 83, gm. Jędrzejów,
działka nr ewid. 604

Gmina Jędrzejów
ul. 11 Listopada 33a
28-300 Jędrzejów

Investor

PRACOWNIA ARCHYTEKTONICZNA I
WYKONAWCZA
MIRKOŁAJA REJA 6
28-300 Jędrzejów

Projektant

mgr inż. arch. Grzegorz Zak-Golec

Opis

mgr inż. arch. Michał Głocki

Projekt

mgr inż. arch. Maciej Góra

Brzoza

Projekt budowlany architektury

Nazwa i adres

Plaski 83, gm. Jędrzejów,
działka nr ewid. 604

Specjalność

architektura
KL.202.84

Podpis

03.2020

1 : 50

A1